

ПОСТАНОВЛЕНИЕ

«30» июне 2024 г.

№ 324

с. Атюрьево

об установлении публичного сервитута
в целях эксплуатации линейного объекта системы
газоснабжения местного значения
«Газопровод низкого давления с. Курташки»
в отношении земельных участков

В соответствии главой V.7 Земельного кодекса Российской Федерации от 25.10.2001 №136-ФЗ, Федеральными законами от 03.08.2018 №342-ФЗ «О внесении изменений в Градостроительный кодекс Российской Федерации и отдельные законодательные акты Российской Федерации», от 06.10.2003 №131-ФЗ «Об общих принципах организации местного самоуправления в Российской Федерации», от 25.10.2001 №137-ФЗ «О введении в действие Земельного кодекса Российской Федерации», от 31.03.1999 № 69-ФЗ «О газоснабжении в Российской Федерации», ходатайства Общества с ограниченной ответственностью «ИНВЕСТ-ТРЕЙДХАУС», учитывая отсутствие заявлений иных правообладателей земельных участков в период публикации сообщения о возможном установлении публичного сервитута, размещенной в газете «Сельские вести» № 25 от 21.06.2024 года, а также на официальном сайте администрации Атюрьево муниципального района, руководствуясь Уставом Атюрьево муниципального района, администрация Атюрьево муниципального района ПОСТАНОВЛЯЕТ:

1. Установить публичный сервитут на срок 49 лет для использования земель и земельных участков в целях эксплуатации линейного объекта системы газоснабжения местного значения «Газопровод низкого давления с. Курташки» (далее соответственно - публичный сервитут, инженерное сооружение), по перечню и в границах согласно приложениям № 1 и № 2;
2. Установить ограничения в использовании земельных участков, в отношении которых установлен публичный сервитут, в соответствии с Постановлением Правительства Российской Федерации «Об утверждении правил охраны газораспределительных сетей» от 20 ноября 2000 г. №878.
3. Публичный сервитут считается установленным со дня внесения сведений о нем в Единый государственный реестр недвижимости.
4. Рекомендовать ООО «ИНВЕСТТРЕЙДХАУС» руководствоваться постановлением Правительства РФ от 20 ноября 2000 года №878 «Об утверждении Правил охраны газораспределительных сетей».
5. Рекомендовать ООО «ИНВЕСТ-ТРЕЙДХАУС» привести земельные участки, указанные в приложении, в состояние, пригодное для их использования в соответствии с видом разрешенного использования, снести инженерное сооружение,

размещенное на основании публичного сервитута, в срок, предусмотренный пунктом 8 статьи 39.50 Земельного кодекса Российской Федерации.

6. Отделу по управлению имущественными и земельными отношениями администрации Атюрьевского муниципального района Республики Мордовия в течение 5 рабочих дней со дня принятия решения об установлении публичного сервитута осуществить мероприятия, в соответствии с пунктом 7 статьи 39.43 Земельного кодекса Российской Федерации.

7. Настоящее постановление вступает в силу со дня его подписания.

И.о. Главы Атюрьевского муниципального
района Республики Мордовия



Е.В. Круглова

ПЕРЕЧЕНЬ

**ЗЕМЕЛЬНЫХ УЧАСТКОВ ДЛЯ УСТАНОВЛЕНИЯ ПУБЛИЧНОГО СЕРВИТУТА В ЦЕЛЯХ
ЭКСПЛУАТАЦИИ ЛИНЕЙНОГО ОБЪЕКТА СИСТЕМЫ ГАЗОСНАБЖЕНИЯ МЕСТНОГО
ЗНАЧЕНИЯ «ГАЗОПРОВОД НИЗКОГО ДАВЛЕНИЯ С.КУРТАШКИ»**

Адрес или иное описание местоположения земельного участка	Кадастровый номер земельного участка
Республика Мордовия, Атюрьевский район, с. Курташки, ул. Центральная, дом №97	13:02:0108001:266
Республика Мордовия, Атюрьевский муниципальный район, Курташкинское сельское поселение, с. Курташки, ул. Кирова, земельный участок 21А	13:02:0108001:28
Республика Мордовия, Атюрьевский район, с. Курташки	13:02:0108001:284
Республика Мордовия, Атюрьевский район, с. Курташки, ул. Новая, дом 28	13:02:0108001:289
Республика Мордовия, Атюрьевский район, с. Курташки, ул. Кирова, дом 19	13:02:0108001:291
Республика Мордовия, Атюрьевский район, с. Курташки, ул. Центральная, дом 51	13:02:0108001:300
Республика Мордовия, Атюрьевский район, с. Курташки, ул. Приречная, дом № 67	13:02:0108001:301
Республика Мордовия, Атюрьевский район, с. Курташки, ул. Приречная, д. № 4 "А"	13:02:0108001:312
Республика Мордовия, Атюрьевский район, с. Курташки, ул. Кирова, дом 62	13:02:0108001:42
Республика Мордовия, Атюрьевский район, с. Курташки, Электросетевой комплекс ВЛ 10 кВ №6, ТП 10/0,4 кВ, ВЛ 0,4 кВ от яч. №17 ПС 110/10 кВ «Атюрьево»	13:02:0108001:438
Республика Мордовия, Атюрьевский район, с. Курташки, ул. Центральная, дом № 45	13:02:0108001:459
Республика Мордовия, Атюрьевский район, с. Курташки, ул. Приречная, д. 2	13:02:0108001:462
Республика Мордовия, Атюрьевский район, с. Курташки, ул. Новая, д. 17	13:02:0108001:477
Республика Мордовия, Атюрьевский район, с. Курташки, ул. Новая, д. 15	13:02:0108001:478
Республика Мордовия, Атюрьевский район, с. Курташки, ул. Новая, дом № 16, кв. 1	13:02:0108001:489
Республика Мордовия, Атюрьевский район, с. Курташки, ул. Центральная, д. 56	13:02:0108001:490
Республика Мордовия, Атюрьевский район, с. Курташки, ул. Приречная, 68	13:02:0108001:493
Республика Мордовия, Атюрьевский район, с. Курташки, ул. Новая, 16/2	13:02:0108001:505
Республика Мордовия, Атюрьевский район, с. Курташки, ул. Центральная, дом № 50	13:02:0108001:509
Республика Мордовия, Атюрьевский район, с. Курташки, ул. Центральная, 94	13:02:0108001:511
Республика Мордовия, Атюрьевский район, с. Курташки, ул. Центральная, 94а	13:02:0108001:512
Республика Мордовия, Атюрьевский район, с. Курташки, ул. Кирова, дом № 2	13:02:0108001:513

Республика Мордовия, Атюрьевский район, с. Курташки	13:02:0108001:517
Республика Мордовия, Атюрьевский район, с. Курташки, ул. Кирова, дом №38	13:02:0108001:54
Республика Мордовия, Атюрьевский район, с. Курташки, ул. Кирова, дом 20 А	13:02:0108001:61
Республика Мордовия, Атюрьевский район, с. Курташки, ул. Кирова, д. 18	13:02:0108001:63
Республика Мордовия, Атюрьевский район, с. Курташки	13:02:0108001:648
Республика Мордовия, Атюрьевский район, с. Курташки, ул. Приречная, 69	13:02:0108001:653
Республика Мордовия, Атюрьевский район, с. Курташки, ул. Центральная	13:02:0108001:660
Республика Мордовия, Атюрьевский район, с. Курташки, ул. Приречная, 25	13:02:0108001:82
Республика Мордовия, Атюрьевский район, с. Курташки, ул. Приречная, дом № 64	13:02:0108001:89
Республика Мордовия, Атюрьевский район, с. Курташки, ул. Приречная, дом 58	13:02:0108001:94
Республика Мордовия, Атюрьевский район, Курташкинское сельское поселение	13:02:0108005:26
Республика Мордовия, Атюрьевский район, с. Курташки, ул. Кирова, дом №22	13:02:0108001:264
Республика Мордовия, Атюрьевский район, с. Курташки, ул. Центральная, 35	13:02:0108001:242
Республика Мордовия, Атюрьевский муниципальный район, Курташкинское сельское поселение, с. Курташки, ул. Центральная, 69	13:02:0108001:225
Республика Мордовия, Атюрьевский район, с. Курташки, ул. Центральная, дом № 81	13:02:0108001:217
Республика Мордовия, Атюрьевский район, с. Курташки, ул. Кирова, дом №39	13:02:0108001:21
Республика Мордовия, Атюрьевский район, с. Курташки, ул. Кирова, дом № 41	13:02:0108001:20
Республика Мордовия, Атюрьевский район, с. Курташки, ул. Центральная, д. 96	13:02:0108001:198
Республика Мордовия, Атюрьевский муниципальный район, Курташкинское сельское поселение, с. Курташки, ул. Центральная, земельный участок 92	13:02:0108001:196
Республика Мордовия, Атюрьевский район, с. Курташки, ул. Центральная, д. 76	13:02:0108001:188
Республика Мордовия, Атюрьевский район, с. Курташки, ул. Кирова, дом 66	13:02:0108001:185
Республика Мордовия, Атюрьевский район, с. Курташки, ул. Центральная, дом 60	13:02:0108001:179
Республика Мордовия, Атюрьевский район, с. Курташки, ул. Кирова, дом 68	13:02:0108001:175
Республика Мордовия, Атюрьевский район, с. Курташки, ул. Центральная, 44	13:02:0108001:171
Республика Мордовия, Атюрьевский район, с. Курташки, ул. Центральная, дом №36	13:02:0108001:167
Республика Мордовия, Атюрьевский район, с. Курташки, ул. Центральная, дом 34	13:02:0108001:157
Республика Мордовия, Атюрьевский район, с. Курташки, ул. Новая, дом 29	13:02:0108001:146
Республика Мордовия, Атюрьевский район, с. Курташки, ул. Приречная, дом № 16	13:02:0108001:131
Республика Мордовия, Атюрьевский район, с. Курташки, ул. Приречная, дом №18	13:02:0108001:129
Республика Мордовия, Атюрьевский район, с. Курташки	13:02:0108001:281
Республика Мордовия, Атюрьевский район	13:02:0108005:24
Республика Мордовия, Атюрьевский район	13:02:0108001
Республика Мордовия, Атюрьевский район	13:02:0108005

ГРАФИЧЕСКОЕ ОПИСАНИЕ МЕСТОПОЛОЖЕНИЯ ГРАНИЦ

Публичный сервитут на срок 49 лет в пользу ООО «ИНВЕСТ-ТРЕЙДХАУС»
(ИНН:7716799274, ОГРН: 1157746640270) в отношении земель и земельных участков в целях
эксплуатации линейного объекта системы газоснабжения местного значения

«Газопровод низкого давления с. Курташки»
(наименование объекта, местоположение границ которого описано (далее - объект))

Раздел 1

Сведения об объекте

Сведения об объекте		
№ п/п	Характеристики объекта	Описание характеристик
1	2	3
1	Местоположение объекта	Республика Мордовия, Атюрьевский район, Курташкинское сельское поселение, с. Курташки
2	Площадь объекта +/- величина погрешности определения площади (P+/- Дельта P)	35251 кв.м ± 38 кв.м
3	Иные характеристики объекта	Публичный сервитут на срок 49 лет в пользу ООО «ИНВЕСТ-ТРЕЙДХАУС» (ИНН: 7716799274, ОГРН: 1157746640270) в отношении земель и земельных участков в целях эксплуатации линейного объекта системы газоснабжения местного значения «Газопровод низкого давления с. Курташки » в соответствии со статьей 3.6 Федерального закона от 25.10.2001 № 137-ФЗ «О введении в действие Земельного кодекса Российской Федерации»

Раздел 2

Сведения о местоположении границ объекта					
1. Система координат <u>МСК-13, зона 1</u>					
2. Сведения о характерных точках границ объекта					
Обозначение характерных точек границ	Координаты, м		Метод определения координат характерной точки	Средняя квадратическая погрешность положения характерной точки (M _t), м	Описание обозначения точки на местности (при наличии)
	X	Y			
1	2	3	4	5	6
Зона1(1)	–	–	–	–	–
1	407230.79	1178884.78	Аналитический метод	0.10	–
2	407223.06	1178894.09	Аналитический метод	0.10	–
3	407219.94	1178897.34	Аналитический метод	0.10	–
4	407261.41	1178935.57	Аналитический метод	0.10	–
5	407283.35	1178955.07	Аналитический метод	0.10	–
6	407280.70	1178958.06	Аналитический метод	0.10	–
7	407258.73	1178938.53	Аналитический метод	0.10	–
8	407215.72	1178898.89	Аналитический метод	0.10	–
9	407146.19	1178831.37	Аналитический метод	0.10	–
10	407148.98	1178828.50	Аналитический метод	0.10	–
11	407217.03	1178894.59	Аналитический метод	0.10	–
12	407220.08	1178891.43	Аналитический метод	0.10	–
13	407227.71	1178882.22	Аналитический метод	0.10	–
1	407230.79	1178884.78	Аналитический метод	0.10	–
Зона1(2)	–	–	–	–	–
14	409128.42	1177256.02	Аналитический метод	0.10	–
15	409128.43	1177263.24	Аналитический метод	0.10	–
16	409128.77	1177299.79	Аналитический метод	0.10	–
17	409128.87	1177309.85	Аналитический метод	0.10	–
18	409129.18	1177333.53	Аналитический метод	0.10	–
19	409129.48	1177346.43	Аналитический метод	0.10	–
20	409129.52	1177349.08	Аналитический метод	0.10	–
21	409127.97	1177349.10	Аналитический метод	0.10	–
22	409119.29	1177372.78	Аналитический метод	0.10	–
23	409113.14	1177385.87	Аналитический метод	0.10	–
24	409109.78	1177393.21	Аналитический метод	0.10	–
25	409101.31	1177411.15	Аналитический метод	0.10	–
26	409088.98	1177438.67	Аналитический метод	0.10	–
27	409085.44	1177446.58	Аналитический метод	0.10	–
28	409071.47	1177477.74	Аналитический метод	0.10	–
29	409059.60	1177506.25	Аналитический метод	0.10	–
30	409042.06	1177551.21	Аналитический метод	0.10	–
31	409015.27	1177609.90	Аналитический метод	0.10	–
32	408988.67	1177668.18	Аналитический метод	0.10	–
33	408968.69	1177705.44	Аналитический метод	0.10	–
34	408957.67	1177727.52	Аналитический метод	0.10	–
35	408949.30	1177744.46	Аналитический метод	0.10	–
36	408903.35	1177834.37	Аналитический метод	0.10	–
37	408899.25	1177846.51	Аналитический метод	0.10	–
38	408896.31	1177851.83	Аналитический метод	0.10	–
39	408894.84	1177854.47	Аналитический метод	0.10	–
40	408868.10	1177905.69	Аналитический метод	0.10	–
41	408854.24	1177932.62	Аналитический метод	0.10	–
42	408797.67	1178031.28	Аналитический метод	0.10	–
43	408787.69	1178048.74	Аналитический метод	0.10	–
44	408760.90	1178089.36	Аналитический метод	0.10	–
45	408759.90	1178090.87	Аналитический метод	0.10	–
46	408758.17	1178089.96	Аналитический метод	0.10	–
47	408755.64	1178096.83	Аналитический метод	0.10	–

48	408754.11	1178101.73	Аналитический метод	0.10	—
49	408745.57	1178129.91	Аналитический метод	0.10	—
50	408739.81	1178148.27	Аналитический метод	0.10	—
51	408737.23	1178156.55	Аналитический метод	0.10	—
52	408734.71	1178166.94	Аналитический метод	0.10	—
53	408730.83	1178166.00	Аналитический метод	0.10	—
54	408733.37	1178155.49	Аналитический метод	0.10	—
55	408735.99	1178147.07	Аналитический метод	0.10	—
56	408741.75	1178128.73	Аналитический метод	0.10	—
57	408750.29	1178100.55	Аналитический метод	0.10	—
58	408751.86	1178095.55	Аналитический метод	0.10	—
59	408754.60	1178088.08	Аналитический метод	0.10	—
60	408752.96	1178087.22	Аналитический метод	0.10	—
61	408743.81	1178082.60	Аналитический метод	0.10	—
62	408727.33	1178086.83	Аналитический метод	0.10	—
63	408719.34	1178088.58	Аналитический метод	0.10	—
64	408690.36	1178096.31	Аналитический метод	0.10	—
65	408666.11	1178102.79	Аналитический метод	0.10	—
66	408641.33	1178109.93	Аналитический метод	0.10	—
67	408615.33	1178116.70	Аналитический метод	0.10	—
68	408561.37	1178128.59	Аналитический метод	0.10	—
69	408457.41	1178149.88	Аналитический метод	0.10	—
70	408455.62	1178145.69	Аналитический метод	0.10	—
71	408378.93	1178163.10	Аналитический метод	0.10	—
72	408343.38	1178170.87	Аналитический метод	0.10	—
73	408222.21	1178203.09	Аналитический метод	0.10	—
74	408213.78	1178205.71	Аналитический метод	0.10	—
75	408218.39	1178209.78	Аналитический метод	0.10	—
76	408219.16	1178210.09	Аналитический метод	0.10	—
77	408224.55	1178216.72	Аналитический метод	0.10	—
78	408200.32	1178234.94	Аналитический метод	0.10	—
79	408164.90	1178261.71	Аналитический метод	0.10	—
80	408118.81	1178293.28	Аналитический метод	0.10	—
81	408120.67	1178295.65	Аналитический метод	0.10	—
82	408046.71	1178354.50	Аналитический метод	0.10	—
83	407997.75	1178408.20	Аналитический метод	0.10	—
84	407971.55	1178442.27	Аналитический метод	0.10	—
85	407932.91	1178500.86	Аналитический метод	0.10	—
86	407929.11	1178498.15	Аналитический метод	0.10	—
87	407909.33	1178527.08	Аналитический метод	0.10	—
88	407900.21	1178540.01	Аналитический метод	0.10	—
89	407896.94	1178537.70	Аналитический метод	0.10	—
90	407906.05	1178524.80	Аналитический метод	0.10	—
91	407928.11	1178492.53	Аналитический метод	0.10	—
92	407931.85	1178495.20	Аналитический метод	0.10	—
93	407968.29	1178439.95	Аналитический метод	0.10	—
94	407994.69	1178405.62	Аналитический метод	0.10	—
95	408044.09	1178351.46	Аналитический метод	0.10	—
96	408115.07	1178294.99	Аналитический метод	0.10	—
97	408113.03	1178292.38	Аналитический метод	0.10	—
98	408162.52	1178258.49	Аналитический метод	0.10	—
99	408197.91	1178231.74	Аналитический метод	0.10	—
100	408218.83	1178216.02	Аналитический метод	0.10	—
101	408216.70	1178213.41	Аналитический метод	0.10	—
102	408216.00	1178213.00	Аналитический метод	0.10	—
103	408209.87	1178207.59	Аналитический метод	0.10	—
104	408208.75	1178208.01	Аналитический метод	0.10	—
105	408207.93	1178207.54	Аналитический метод	0.10	—
106	408197.09	1178201.32	Аналитический метод	0.10	—
107	408196.12	1178200.71	Аналитический метод	0.10	—
108	408177.65	1178215.82	Аналитический метод	0.10	—
109	408168.54	1178222.85	Аналитический метод	0.10	—
110	408141.46	1178242.61	Аналитический метод	0.10	—
111	408106.49	1178268.20	Аналитический метод	0.10	—
112	408057.86	1178309.16	Аналитический метод	0.10	—
113	408054.55	1178305.45	Аналитический метод	0.10	—
114	408043.13	1178315.50	Аналитический метод	0.10	—

115	408014.94	1178340.30	Аналитический метод	0.10	—
116	407983.27	1178375.47	Аналитический метод	0.10	—
117	407951.17	1178411.03	Аналитический метод	0.10	—
118	407919.13	1178452.89	Аналитический метод	0.10	—
119	407925.20	1178457.64	Аналитический метод	0.10	—
120	407899.45	1178491.28	Аналитический метод	0.10	—
121	407867.27	1178527.33	Аналитический метод	0.10	—
122	407860.47	1178534.96	Аналитический метод	0.10	—
123	407854.25	1178542.04	Аналитический метод	0.10	—
124	407829.97	1178572.25	Аналитический метод	0.10	—
125	407796.72	1178614.01	Аналитический метод	0.10	—
126	407775.15	1178640.34	Аналитический метод	0.10	—
127	407754.00	1178661.84	Аналитический метод	0.10	—
128	407748.67	1178666.44	Аналитический метод	0.10	—
129	407681.70	1178717.05	Аналитический метод	0.10	—
130	407675.88	1178709.33	Аналитический метод	0.10	—
131	407661.15	1178717.39	Аналитический метод	0.10	—
132	407639.83	1178728.97	Аналитический метод	0.10	—
133	407596.03	1178757.31	Аналитический метод	0.10	—
134	407569.04	1178774.80	Аналитический метод	0.10	—
135	407546.02	1178790.29	Аналитический метод	0.10	—
136	407533.73	1178798.50	Аналитический метод	0.10	—
137	407507.37	1178819.04	Аналитический метод	0.10	—
138	407471.47	1178851.14	Аналитический метод	0.10	—
139	407421.40	1178892.92	Аналитический метод	0.10	—
140	407388.63	1178919.81	Аналитический метод	0.10	—
141	407369.09	1178915.07	Аналитический метод	0.10	—
142	407339.90	1178907.94	Аналитический метод	0.10	—
143	407315.67	1178901.92	Аналитический метод	0.10	—
144	407277.21	1178889.26	Аналитический метод	0.10	—
145	407241.59	1178875.50	Аналитический метод	0.10	—
146	407236.79	1178881.61	Аналитический метод	0.10	—
147	407235.50	1178883.26	Аналитический метод	0.10	—
148	407233.44	1178881.48	Аналитический метод	0.10	—
149	407231.12	1178884.31	Аналитический метод	0.10	—
150	407228.03	1178881.78	Аналитический метод	0.10	—
151	407230.40	1178878.88	Аналитический метод	0.10	—
152	407222.58	1178872.25	Аналитический метод	0.10	—
153	407191.82	1178843.87	Аналитический метод	0.10	—
154	407159.87	1178815.91	Аналитический метод	0.10	—
155	407130.16	1178792.01	Аналитический метод	0.10	—
156	407124.20	1178787.08	Аналитический метод	0.10	—
157	407115.28	1178780.62	Аналитический метод	0.10	—
158	407117.62	1178777.38	Аналитический метод	0.10	—
159	407126.66	1178783.92	Аналитический метод	0.10	—
160	407132.68	1178788.91	Аналитический метод	0.10	—
161	407162.41	1178812.82	Аналитический метод	0.10	—
162	407194.50	1178840.89	Аналитический метод	0.10	—
163	407225.24	1178869.25	Аналитический метод	0.10	—
164	407234.94	1178877.50	Аналитический метод	0.10	—
165	407240.18	1178870.82	Аналитический метод	0.10	—
166	407241.88	1178871.33	Аналитический метод	0.10	—
167	407278.55	1178885.50	Аналитический метод	0.10	—
168	407316.77	1178898.08	Аналитический метод	0.10	—
169	407340.86	1178904.06	Аналитический метод	0.10	—
170	407370.03	1178911.19	Аналитический метод	0.10	—
171	407387.63	1178915.45	Аналитический метод	0.10	—
172	407418.86	1178889.84	Аналитический метод	0.10	—
173	407468.85	1178848.12	Аналитический метод	0.10	—
174	407504.81	1178815.96	Аналитический метод	0.10	—
175	407531.39	1178795.26	Аналитический метод	0.10	—
176	407543.79	1178786.97	Аналитический метод	0.10	—
177	407566.84	1178771.46	Аналитический метод	0.10	—
178	407593.85	1178753.95	Аналитический метод	0.10	—
179	407637.79	1178725.53	Аналитический метод	0.10	—
180	407659.23	1178713.87	Аналитический метод	0.10	—
181	407677.00	1178704.17	Аналитический метод	0.10	—

182	407682.48	1178711.45	Аналитический метод	0.10	–
183	407746.15	1178663.32	Аналитический метод	0.10	–
184	407751.26	1178658.92	Аналитический метод	0.10	–
185	407772.17	1178637.66	Аналитический метод	0.10	–
186	407793.60	1178611.49	Аналитический метод	0.10	–
187	407826.85	1178569.75	Аналитический метод	0.10	–
188	407851.19	1178539.46	Аналитический метод	0.10	–
189	407857.47	1178532.30	Аналитический метод	0.10	–
190	407864.29	1178524.67	Аналитический метод	0.10	–
191	407896.37	1178488.72	Аналитический метод	0.10	–
192	407919.62	1178458.36	Аналитический метод	0.10	–
193	407913.55	1178453.61	Аналитический метод	0.10	–
194	407948.09	1178408.47	Аналитический метод	0.10	–
195	407980.29	1178372.79	Аналитический метод	0.10	–
196	408012.12	1178337.46	Аналитический метод	0.10	–
197	408040.49	1178312.50	Аналитический метод	0.10	–
198	408054.89	1178299.81	Аналитический метод	0.10	–
199	408058.26	1178303.60	Аналитический метод	0.10	–
200	408104.01	1178265.06	Аналитический метод	0.10	–
201	408139.10	1178239.39	Аналитический метод	0.10	–
202	408166.14	1178219.65	Аналитический метод	0.10	–
203	408175.17	1178212.68	Аналитический метод	0.10	–
204	408192.62	1178198.41	Аналитический метод	0.10	–
205	408184.83	1178193.18	Аналитический метод	0.10	–
206	408165.89	1178181.46	Аналитический метод	0.10	–
207	408163.84	1178180.21	Аналитический метод	0.10	–
208	408141.24	1178166.15	Аналитический метод	0.10	–
209	408060.62	1178115.77	Аналитический метод	0.10	–
210	408009.45	1178036.98	Аналитический метод	0.10	–
211	407999.33	1178021.45	Аналитический метод	0.10	–
212	407979.17	1178041.85	Аналитический метод	0.10	–
213	407974.78	1178046.32	Аналитический метод	0.10	–
214	407943.16	1178078.13	Аналитический метод	0.10	–
215	407936.47	1178084.80	Аналитический метод	0.10	–
216	407894.68	1178126.67	Аналитический метод	0.10	–
217	407907.19	1178141.67	Аналитический метод	0.10	–
218	407875.37	1178178.92	Аналитический метод	0.10	–
219	407847.70	1178211.16	Аналитический метод	0.10	–
220	407837.34	1178223.11	Аналитический метод	0.10	–
221	407818.20	1178245.50	Аналитический метод	0.10	–
222	407812.66	1178251.83	Аналитический метод	0.10	–
223	407802.73	1178262.66	Аналитический метод	0.10	–
224	407819.55	1178276.56	Аналитический метод	0.10	–
225	407819.98	1178276.10	Аналитический метод	0.10	–
226	407822.89	1178278.85	Аналитический метод	0.10	–
227	407821.20	1178280.63	Аналитический метод	0.10	–
228	407789.69	1178316.96	Аналитический метод	0.10	–
229	407757.23	1178353.50	Аналитический метод	0.10	–
230	407734.10	1178379.11	Аналитический метод	0.10	–
231	407728.95	1178384.82	Аналитический метод	0.10	–
232	407676.22	1178442.75	Аналитический метод	0.10	–
233	407673.26	1178440.05	Аналитический метод	0.10	–
234	407725.99	1178382.14	Аналитический метод	0.10	–
235	407731.12	1178376.43	Аналитический метод	0.10	–
236	407754.25	1178350.84	Аналитический метод	0.10	–
237	407786.68	1178314.33	Аналитический метод	0.10	–
238	407816.87	1178279.53	Аналитический метод	0.10	–
239	407800.06	1178265.64	Аналитический метод	0.10	–
240	407768.44	1178302.02	Аналитический метод	0.10	–
241	407717.54	1178358.60	Аналитический метод	0.10	–
242	407711.14	1178365.75	Аналитический метод	0.10	–
243	407690.35	1178387.09	Аналитический метод	0.10	–
244	407692.43	1178389.02	Аналитический метод	0.10	–
245	407649.28	1178433.89	Аналитический метод	0.10	–
246	407647.59	1178435.50	Аналитический метод	0.10	–
247	407644.83	1178432.60	Аналитический метод	0.10	–
248	407645.11	1178432.33	Аналитический метод	0.10	–

249	407608.18	1178389.48	Аналитический метод	0.10	—
250	407571.97	1178418.95	Аналитический метод	0.10	—
251	407547.75	1178438.25	Аналитический метод	0.10	—
252	407499.45	1178474.36	Аналитический метод	0.10	—
253	407495.57	1178477.36	Аналитический метод	0.10	—
254	407463.88	1178501.24	Аналитический метод	0.10	—
255	407441.99	1178517.39	Аналитический метод	0.10	—
256	407420.09	1178532.99	Аналитический метод	0.10	—
257	407388.31	1178555.75	Аналитический метод	0.10	—
258	407328.02	1178598.56	Аналитический метод	0.10	—
259	407319.28	1178604.62	Аналитический метод	0.10	—
260	407281.43	1178632.89	Аналитический метод	0.10	—
261	407266.74	1178644.33	Аналитический метод	0.10	—
262	407264.28	1178641.17	Аналитический метод	0.10	—
263	407278.99	1178629.72	Аналитический метод	0.10	—
264	407316.94	1178601.38	Аналитический метод	0.10	—
265	407325.72	1178595.28	Аналитический метод	0.10	—
266	407385.99	1178552.49	Аналитический метод	0.10	—
267	407417.77	1178529.73	Аналитический метод	0.10	—
268	407439.65	1178514.15	Аналитический метод	0.10	—
269	407461.48	1178498.04	Аналитический метод	0.10	—
270	407493.15	1178474.18	Аналитический метод	0.10	—
271	407497.03	1178471.18	Аналитический метод	0.10	—
272	407545.31	1178435.09	Аналитический метод	0.10	—
273	407569.47	1178415.83	Аналитический метод	0.10	—
274	407608.68	1178383.92	Аналитический метод	0.10	—
275	407647.95	1178429.50	Аналитический метод	0.10	—
276	407686.71	1178389.18	Аналитический метод	0.10	—
277	407684.61	1178387.25	Аналитический метод	0.10	—
278	407708.22	1178363.03	Аналитический метод	0.10	—
279	407714.19	1178356.35	Аналитический метод	0.10	—
280	407714.56	1178355.92	Аналитический метод	0.10	—
281	407765.44	1178299.38	Аналитический метод	0.10	—
282	407798.34	1178261.53	Аналитический метод	0.10	—
283	407809.68	1178249.17	Аналитический метод	0.10	—
284	407815.18	1178242.88	Аналитический метод	0.10	—
285	407834.30	1178220.49	Аналитический метод	0.10	—
286	407844.68	1178208.54	Аналитический метод	0.10	—
287	407872.33	1178176.32	Аналитический метод	0.10	—
288	407901.95	1178141.63	Аналитический метод	0.10	—
289	407889.28	1178126.43	Аналитический метод	0.10	—
290	407933.65	1178081.96	Аналитический метод	0.10	—
291	407940.34	1178075.31	Аналитический метод	0.10	—
292	407971.94	1178043.52	Аналитический метод	0.10	—
293	407976.33	1178039.03	Аналитический метод	0.10	—
294	407997.10	1178018.03	Аналитический метод	0.10	—
295	407990.19	1178007.43	Аналитический метод	0.10	—
296	407986.81	1178002.25	Аналитический метод	0.10	—
297	407980.73	1177992.04	Аналитический метод	0.10	—
298	407980.44	1177992.28	Аналитический метод	0.10	—
299	407979.15	1177990.87	Аналитический метод	0.10	—
300	407974.18	1177985.47	Аналитический метод	0.10	—
301	407970.29	1177981.17	Аналитический метод	0.10	—
302	407952.03	1177961.90	Аналитический метод	0.10	—
303	407932.34	1177941.63	Аналитический метод	0.10	—
304	407919.38	1177938.45	Аналитический метод	0.10	—
305	407908.34	1177935.21	Аналитический метод	0.10	—
306	407918.82	1177883.15	Аналитический метод	0.10	—
307	407904.39	1177878.95	Аналитический метод	0.10	—
308	407903.01	1177878.52	Аналитический метод	0.10	—
309	407900.27	1177877.58	Аналитический метод	0.10	—
310	407897.18	1177876.53	Аналитический метод	0.10	—
311	407898.47	1177872.74	Аналитический метод	0.10	—
312	407901.57	1177873.80	Аналитический метод	0.10	—
313	407904.25	1177874.72	Аналитический метод	0.10	—
314	407905.57	1177875.13	Аналитический метод	0.10	—
315	407923.46	1177880.33	Аналитический метод	0.10	—

316	407912.98	1177932.41	Аналитический метод	0.10	—
317	407920.42	1177934.59	Аналитический метод	0.10	—
318	407934.40	1177938.01	Аналитический метод	0.10	—
319	407954.91	1177959.14	Аналитический метод	0.10	—
320	407973.22	1177978.45	Аналитический метод	0.10	—
321	407975.86	1177981.37	Аналитический метод	0.10	—
322	407980.47	1177977.59	Аналитический метод	0.10	—
323	408006.04	1177953.75	Аналитический метод	0.10	—
324	408034.23	1177942.76	Аналитический метод	0.10	—
325	408028.15	1177930.28	Аналитический метод	0.10	—
326	408081.32	1177904.37	Аналитический метод	0.10	—
327	408098.03	1177896.31	Аналитический метод	0.10	—
328	408099.27	1177899.37	Аналитический метод	0.10	—
329	408143.75	1177883.04	Аналитический метод	0.10	—
330	408180.21	1177871.43	Аналитический метод	0.10	—
331	408226.22	1177855.11	Аналитический метод	0.10	—
332	408262.20	1177842.45	Аналитический метод	0.10	—
333	408271.05	1177839.43	Аналитический метод	0.10	—
334	408277.21	1177837.28	Аналитический метод	0.10	—
335	408300.46	1177836.05	Аналитический метод	0.10	—
336	408312.01	1177830.27	Аналитический метод	0.10	—
337	408329.91	1177820.40	Аналитический метод	0.10	—
338	408341.12	1177810.20	Аналитический метод	0.10	—
339	408349.86	1177819.82	Аналитический метод	0.10	—
340	408368.96	1177802.46	Аналитический метод	0.10	—
341	408374.31	1177807.70	Аналитический метод	0.10	—
342	408389.52	1177793.10	Аналитический метод	0.10	—
343	408397.32	1177785.09	Аналитический метод	0.10	—
344	408416.68	1177769.30	Аналитический метод	0.10	—
345	408438.58	1177752.15	Аналитический метод	0.10	—
346	408467.25	1177730.47	Аналитический метод	0.10	—
347	408473.54	1177724.89	Аналитический метод	0.10	—
348	408476.39	1177721.78	Аналитический метод	0.10	—
349	408523.24	1177664.26	Аналитический метод	0.10	—
350	408545.01	1177637.64	Аналитический метод	0.10	—
351	408586.17	1177589.88	Аналитический метод	0.10	—
352	408618.20	1177551.28	Аналитический метод	0.10	—
353	408635.90	1177530.00	Аналитический метод	0.10	—
354	408638.98	1177532.56	Аналитический метод	0.10	—
355	408621.28	1177553.84	Аналитический метод	0.10	—
356	408589.23	1177592.46	Аналитический метод	0.10	—
357	408548.07	1177640.22	Аналитический метод	0.10	—
358	408526.34	1177666.78	Аналитический метод	0.10	—
359	408479.41	1177724.40	Аналитический метод	0.10	—
360	408476.36	1177727.75	Аналитический метод	0.10	—
361	408469.79	1177733.57	Аналитический метод	0.10	—
362	408441.02	1177755.33	Аналитический метод	0.10	—
363	408419.18	1177772.42	Аналитический метод	0.10	—
364	408400.02	1177788.05	Аналитический метод	0.10	—
365	408392.34	1177795.94	Аналитический метод	0.10	—
366	408374.29	1177813.26	Аналитический метод	0.10	—
367	408368.86	1177807.96	Аналитический метод	0.10	—
368	408349.60	1177825.46	Аналитический метод	0.10	—
369	408340.86	1177815.86	Аналитический метод	0.10	—
370	408332.25	1177823.68	Аналитический метод	0.10	—
371	408313.87	1177833.81	Аналитический метод	0.10	—
372	408301.50	1177840.01	Аналитический метод	0.10	—
373	408277.99	1177841.24	Аналитический метод	0.10	—
374	408272.35	1177843.21	Аналитический метод	0.10	—
375	408263.52	1177846.23	Аналитический метод	0.10	—
376	408227.56	1177858.89	Аналитический метод	0.10	—
377	408181.49	1177875.23	Аналитический метод	0.10	—
378	408145.05	1177886.82	Аналитический метод	0.10	—
379	408097.01	1177904.45	Аналитический метод	0.10	—
380	408095.93	1177901.77	Аналитический метод	0.10	—
381	408083.06	1177907.97	Аналитический метод	0.10	—
382	408033.49	1177932.12	Аналитический метод	0.10	—

383	408039.73	1177944.90	Аналитический метод	0.10	—
384	408008.20	1177957.19	Аналитический метод	0.10	—
385	407983.15	1177980.56	Аналитический метод	0.10	—
386	407978.56	1177984.33	Аналитический метод	0.10	—
387	407980.80	1177986.76	Аналитический метод	0.10	—
388	407981.75	1177985.96	Аналитический метод	0.10	—
389	407982.96	1177987.98	Аналитический метод	0.10	—
390	407990.19	1178000.10	Аналитический метод	0.10	—
391	407992.43	1178003.54	Аналитический метод	0.10	—
392	407997.05	1178000.43	Аналитический метод	0.10	—
393	408036.54	1177974.03	Аналитический метод	0.10	—
394	408038.32	1177976.98	Аналитический метод	0.10	—
395	408056.56	1177966.39	Аналитический метод	0.10	—
396	408085.13	1177951.59	Аналитический метод	0.10	—
397	408125.21	1177931.76	Аналитический метод	0.10	—
398	408162.10	1177919.48	Аналитический метод	0.10	—
399	408190.38	1177910.07	Аналитический метод	0.10	—
400	408234.51	1177899.26	Аналитический метод	0.10	—
401	408277.00	1177890.08	Аналитический метод	0.10	—
402	408292.85	1177886.82	Аналитический метод	0.10	—
403	408309.95	1177881.49	Аналитический метод	0.10	—
404	408333.85	1177872.41	Аналитический метод	0.10	—
405	408363.45	1177860.66	Аналитический метод	0.10	—
406	408398.04	1177846.62	Аналитический метод	0.10	—
407	408411.38	1177840.89	Аналитический метод	0.10	—
408	408438.01	1177828.89	Аналитический метод	0.10	—
409	408445.12	1177822.68	Аналитический метод	0.10	—
410	408477.32	1177799.35	Аналитический метод	0.10	—
411	408471.02	1177791.77	Аналитический метод	0.10	—
412	408501.61	1177761.15	Аналитический метод	0.10	—
413	408511.44	1177768.04	Аналитический метод	0.10	—
414	408515.35	1177763.05	Аналитический метод	0.10	—
415	408521.16	1177755.11	Аналитический метод	0.10	—
416	408546.52	1177718.16	Аналитический метод	0.10	—
417	408542.25	1177715.19	Аналитический метод	0.10	—
418	408543.30	1177713.57	Аналитический метод	0.10	—
419	408559.55	1177688.35	Аналитический метод	0.10	—
420	408566.07	1177678.09	Аналитический метод	0.10	—
421	408570.47	1177672.27	Аналитический метод	0.10	—
422	408605.46	1177625.42	Аналитический метод	0.10	—
423	408646.74	1177574.15	Аналитический метод	0.10	—
424	408675.83	1177540.02	Аналитический метод	0.10	—
425	408677.75	1177537.52	Аналитический метод	0.10	—
426	408713.88	1177493.28	Аналитический метод	0.10	—
427	408718.31	1177488.43	Аналитический метод	0.10	—
428	408727.56	1177477.79	Аналитический метод	0.10	—
429	408739.92	1177464.55	Аналитический метод	0.10	—
430	408735.25	1177461.01	Аналитический метод	0.10	—
431	408731.77	1177458.37	Аналитический метод	0.10	—
432	408696.75	1177432.72	Аналитический метод	0.10	—
433	408699.12	1177429.49	Аналитический метод	0.10	—
434	408734.17	1177455.17	Аналитический метод	0.10	—
435	408737.67	1177457.83	Аналитический метод	0.10	—
436	408745.86	1177464.03	Аналитический метод	0.10	—
437	408730.54	1177480.47	Аналитический метод	0.10	—
438	408721.29	1177491.09	Аналитический метод	0.10	—
439	408716.90	1177495.90	Аналитический метод	0.10	—
440	408680.89	1177540.00	Аналитический метод	0.10	—
441	408678.96	1177542.50	Аналитический метод	0.10	—
442	408649.82	1177576.71	Аналитический метод	0.10	—
443	408608.62	1177627.88	Аналитический метод	0.10	—
444	408573.67	1177674.67	Аналитический метод	0.10	—
445	408569.35	1177680.37	Аналитический метод	0.10	—
446	408562.91	1177690.51	Аналитический метод	0.10	—
447	408547.71	1177714.11	Аналитический метод	0.10	—
448	408552.06	1177717.14	Аналитический метод	0.10	—
449	408524.42	1177757.43	Аналитический метод	0.10	—

450	408518.53	1177765.47	Аналитический метод	0.10	—
451	408512.24	1177773.50	Аналитический метод	0.10	—
452	408502.07	1177766.35	Аналитический метод	0.10	—
453	408476.42	1177792.01	Аналитический метод	0.10	—
454	408483.14	1177800.07	Аналитический метод	0.10	—
455	408447.62	1177825.82	Аналитический метод	0.10	—
456	408439.78	1177832.66	Аналитический метод	0.10	—
457	408439.39	1177832.66	Аналитический метод	0.10	—
458	408413.00	1177844.55	Аналитический метод	0.10	—
459	408399.58	1177850.32	Аналитический метод	0.10	—
460	408364.93	1177864.38	Аналитический метод	0.10	—
461	408335.29	1177876.13	Аналитический метод	0.10	—
462	408311.25	1177885.27	Аналитический метод	0.10	—
463	408293.85	1177890.70	Аналитический метод	0.10	—
464	408277.82	1177894.00	Аналитический метод	0.10	—
465	408235.41	1177903.16	Аналитический метод	0.10	—
466	408191.48	1177913.91	Аналитический метод	0.10	—
467	408163.36	1177923.28	Аналитический метод	0.10	—
468	408126.73	1177935.46	Аналитический метод	0.10	—
469	408086.93	1177955.15	Аналитический метод	0.10	—
470	408058.48	1177969.89	Аналитический метод	0.10	—
471	408036.92	1177982.42	Аналитический метод	0.10	—
472	408035.28	1177979.69	Аналитический метод	0.10	—
473	407999.27	1178003.75	Аналитический метод	0.10	—
474	407994.61	1178006.90	Аналитический метод	0.10	—
475	408001.33	1178017.20	Аналитический метод	0.10	—
476	408012.81	1178034.80	Аналитический метод	0.10	—
477	408063.50	1178112.85	Аналитический метод	0.10	—
478	408143.36	1178162.75	Аналитический метод	0.10	—
479	408167.23	1178177.56	Аналитический метод	0.10	—
480	408190.20	1178170.34	Аналитический метод	0.10	—
481	408231.06	1178158.21	Аналитический метод	0.10	—
482	408263.79	1178148.46	Аналитический метод	0.10	—
483	408299.04	1178138.95	Аналитический метод	0.10	—
484	408373.82	1178118.55	Аналитический метод	0.10	—
485	408393.93	1178114.54	Аналитический метод	0.10	—
486	408395.16	1178119.97	Аналитический метод	0.10	—
487	408440.94	1178109.18	Аналитический метод	0.10	—
488	408483.71	1178099.93	Аналитический метод	0.10	—
489	408526.62	1178090.69	Аналитический метод	0.10	—
490	408535.84	1178088.17	Аналитический метод	0.10	—
491	408571.02	1178081.30	Аналитический метод	0.10	—
492	408580.54	1178078.79	Аналитический метод	0.10	—
493	408596.88	1178075.93	Аналитический метод	0.10	—
494	408650.20	1178061.71	Аналитический метод	0.10	—
495	408666.15	1178056.80	Аналитический метод	0.10	—
496	408688.74	1178052.66	Аналитический метод	0.10	—
497	408691.57	1178052.16	Аналитический метод	0.10	—
498	408736.49	1178043.04	Аналитический метод	0.10	—
499	408742.45	1178036.79	Аналитический метод	0.10	—
500	408770.10	1178004.21	Аналитический метод	0.10	—
501	408773.94	1177999.61	Аналитический метод	0.10	—
502	408770.06	1177996.79	Аналитический метод	0.10	—
503	408776.35	1177986.34	Аналитический метод	0.10	—
504	408796.44	1177953.22	Аналитический метод	0.10	—
505	408817.15	1177918.30	Аналитический метод	0.10	—
506	408822.21	1177908.00	Аналитический метод	0.10	—
507	408829.77	1177892.74	Аналитический метод	0.10	—
508	408842.80	1177866.73	Аналитический метод	0.10	—
509	408864.98	1177822.46	Аналитический метод	0.10	—
510	408878.45	1177797.46	Аналитический метод	0.10	—
511	408932.83	1177689.63	Аналитический метод	0.10	—
512	408955.78	1177640.29	Аналитический метод	0.10	—
513	408984.14	1177589.32	Аналитический метод	0.10	—
514	408987.67	1177582.26	Аналитический метод	0.10	—
515	408997.22	1177561.64	Аналитический метод	0.10	—
516	409010.89	1177533.56	Аналитический метод	0.10	—

517	409016.37	1177520.13	Аналитический метод	0.10	—
518	409024.19	1177500.97	Аналитический метод	0.10	—
519	409027.10	1177494.27	Аналитический метод	0.10	—
520	409035.26	1177478.37	Аналитический метод	0.10	—
521	409066.62	1177410.80	Аналитический метод	0.10	—
522	409069.58	1177404.14	Аналитический метод	0.10	—
523	409072.10	1177397.02	Аналитический метод	0.10	—
524	409077.86	1177377.19	Аналитический метод	0.10	—
525	409089.25	1177338.89	Аналитический метод	0.10	—
526	409091.01	1177330.49	Аналитический метод	0.10	—
527	409099.30	1177287.66	Аналитический метод	0.10	—
528	409103.22	1177288.42	Аналитический метод	0.10	—
529	409094.93	1177331.27	Аналитический метод	0.10	—
530	409093.13	1177339.87	Аналитический метод	0.10	—
531	409081.70	1177378.31	Аналитический метод	0.10	—
532	409075.90	1177398.24	Аналитический метод	0.10	—
533	409073.30	1177405.62	Аналитический метод	0.10	—
534	409070.26	1177412.46	Аналитический метод	0.10	—
535	409038.86	1177480.13	Аналитический метод	0.10	—
536	409030.72	1177495.99	Аналитический метод	0.10	—
537	409027.87	1177502.53	Аналитический метод	0.10	—
538	409020.07	1177521.64	Аналитический метод	0.10	—
539	409014.55	1177535.20	Аналитический метод	0.10	—
540	409000.84	1177563.36	Аналитический метод	0.10	—
541	408991.27	1177584.00	Аналитический метод	0.10	—
542	408987.68	1177591.18	Аналитический метод	0.10	—
543	408959.37	1177642.04	Аналитический метод	0.10	—
544	408936.43	1177691.37	Аналитический метод	0.10	—
545	408881.99	1177799.30	Аналитический метод	0.10	—
546	408868.52	1177824.30	Аналитический метод	0.10	—
547	408846.38	1177868.53	Аналитический метод	0.10	—
548	408833.35	1177894.52	Аналитический метод	0.10	—
549	408825.79	1177909.76	Аналитический метод	0.10	—
550	408820.67	1177920.20	Аналитический метод	0.10	—
551	408799.88	1177955.28	Аналитический метод	0.10	—
552	408779.77	1177988.41	Аналитический метод	0.10	—
553	408775.38	1177995.71	Аналитический метод	0.10	—
554	408779.74	1177998.89	Аналитический метод	0.10	—
555	408773.16	1178006.79	Аналитический метод	0.10	—
556	408745.43	1178039.47	Аналитический метод	0.10	—
557	408738.51	1178046.72	Аналитический метод	0.10	—
558	408692.31	1178056.10	Аналитический метод	0.10	—
559	408689.44	1178056.60	Аналитический метод	0.10	—
560	408667.11	1178060.70	Аналитический метод	0.10	—
561	408651.30	1178065.55	Аналитический метод	0.10	—
562	408597.74	1178079.83	Аналитический метод	0.10	—
563	408581.40	1178082.71	Аналитический метод	0.10	—
564	408571.92	1178085.20	Аналитический метод	0.10	—
565	408536.68	1178092.08	Аналитический метод	0.10	—
566	408527.56	1178094.57	Аналитический метод	0.10	—
567	408484.55	1178103.83	Аналитический метод	0.10	—
568	408441.82	1178113.08	Аналитический метод	0.10	—
569	408392.16	1178124.79	Аналитический метод	0.10	—
570	408390.89	1178119.22	Аналитический метод	0.10	—
571	408374.74	1178122.45	Аналитический метод	0.10	—
572	408300.08	1178142.81	Аналитический метод	0.10	—
573	408264.89	1178152.30	Аналитический метод	0.10	—
574	408232.20	1178162.05	Аналитический метод	0.10	—
575	408191.36	1178174.16	Аналитический метод	0.10	—
576	408171.70	1178180.35	Аналитический метод	0.10	—
577	408186.99	1178189.82	Аналитический метод	0.10	—
578	408197.06	1178196.57	Аналитический метод	0.10	—
579	408199.19	1178197.92	Аналитический метод	0.10	—
580	408209.11	1178203.61	Аналитический метод	0.10	—
581	408209.90	1178202.74	Аналитический метод	0.10	—
582	408221.11	1178199.25	Аналитический метод	0.10	—
583	408342.44	1178166.99	Аналитический метод	0.10	—

584	408378.05	1178159.20	Аналитический метод	0.10	–
585	408457.98	1178141.05	Аналитический метод	0.10	–
586	408459.81	1178145.30	Аналитический метод	0.10	–
587	408560.53	1178124.67	Аналитический метод	0.10	–
588	408614.39	1178112.80	Аналитический метод	0.10	–
589	408640.27	1178106.07	Аналитический метод	0.10	–
590	408665.05	1178098.93	Аналитический метод	0.10	–
591	408689.32	1178092.45	Аналитический метод	0.10	–
592	408718.40	1178084.70	Аналитический метод	0.10	–
593	408726.41	1178082.93	Аналитический метод	0.10	–
594	408744.27	1178078.36	Аналитический метод	0.10	–
595	408754.80	1178083.66	Аналитический метод	0.10	–
596	408758.56	1178085.65	Аналитический метод	0.10	–
597	408784.29	1178046.64	Аналитический метод	0.10	–
598	408794.19	1178029.30	Аналитический метод	0.10	–
599	408850.72	1177930.70	Аналитический метод	0.10	–
600	408864.54	1177903.85	Аналитический метод	0.10	–
601	408891.32	1177852.57	Аналитический метод	0.10	–
602	408892.81	1177849.89	Аналитический метод	0.10	–
603	408895.57	1177844.89	Аналитический метод	0.10	–
604	408899.61	1177832.95	Аналитический метод	0.10	–
605	408945.73	1177742.66	Аналитический метод	0.10	–
606	408954.09	1177725.74	Аналитический метод	0.10	–
607	408965.13	1177703.60	Аналитический метод	0.10	–
608	408985.09	1177666.40	Аналитический метод	0.10	–
609	409011.63	1177608.24	Аналитический метод	0.10	–
610	409038.38	1177549.65	Аналитический метод	0.10	–
611	409055.88	1177504.75	Аналитический метод	0.10	–
612	409067.79	1177476.16	Аналитический метод	0.10	–
613	409081.78	1177444.94	Аналитический метод	0.10	–
614	409085.32	1177437.03	Аналитический метод	0.10	–
615	409097.67	1177409.47	Аналитический метод	0.10	–
616	409106.16	1177391.53	Аналитический метод	0.10	–
617	409109.52	1177384.19	Аналитический метод	0.10	–
618	409115.59	1177371.24	Аналитический метод	0.10	–
619	409124.91	1177345.81	Аналитический метод	0.10	–
620	409125.44	1177344.58	Аналитический метод	0.10	–
621	409125.18	1177333.61	Аналитический метод	0.10	–
622	409124.87	1177309.90	Аналитический метод	0.10	–
623	409124.77	1177299.83	Аналитический метод	0.10	–
624	409124.43	1177263.26	Аналитический метод	0.10	–
625	409124.42	1177256.06	Аналитический метод	0.10	–
14	409128.42	1177256.02	Аналитический метод	0.10	–

3. Сведения о характерных точках части (частей) границы объекта

Обозначение характерных точек части границы	Координаты, м		Метод определения координат характерной точки	Средняя квадратическая погрешность положения характерной точки (M_t), м	Описание обозначения точки на местности (при наличии)
	X	Y			
1	2	3	4	5	6
–	–	–	–	–	–

Раздел 4

 
Схема расположения границ публичного сервитута

Обзорная схема расположения

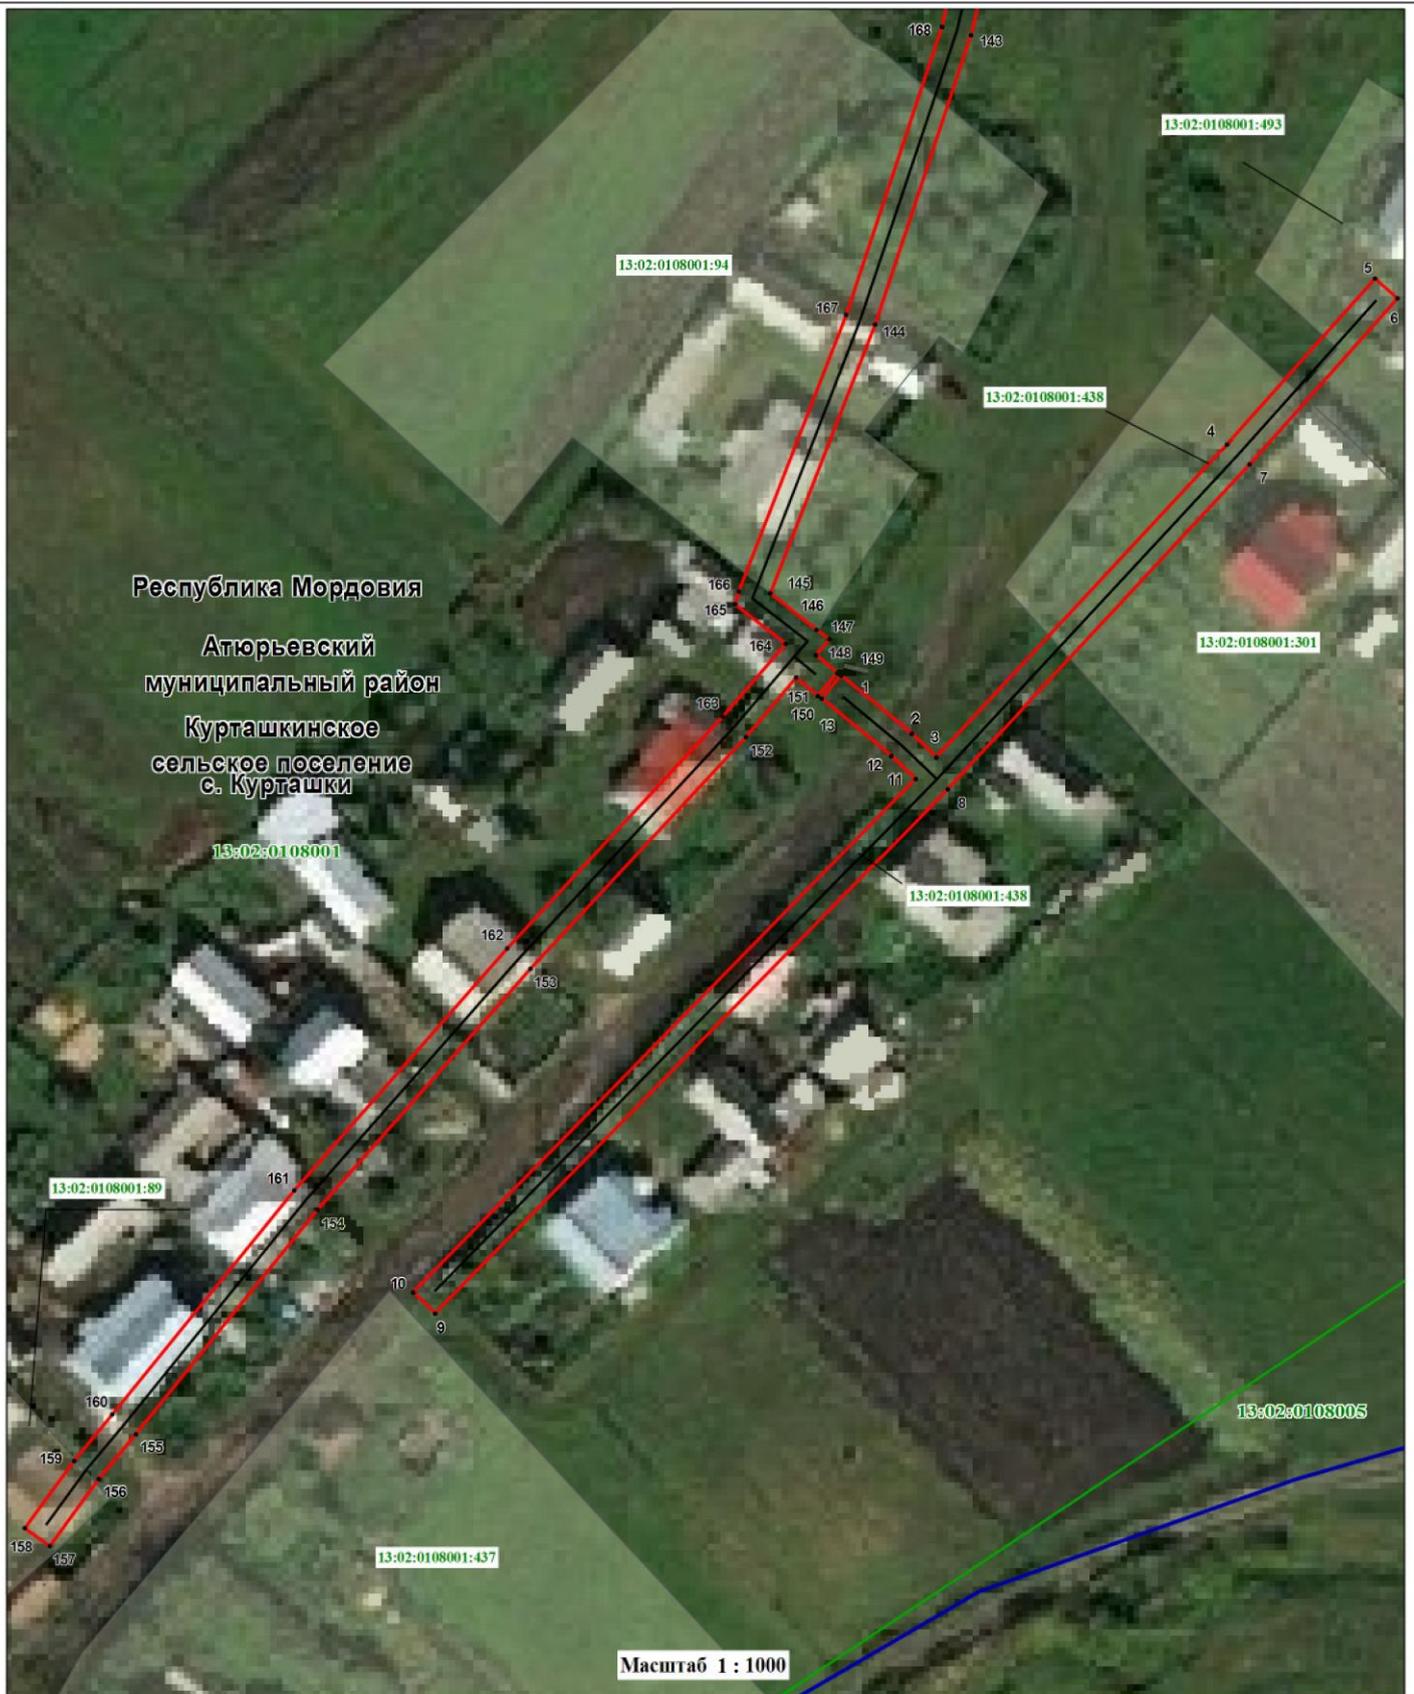


Масштаб 1 : 10000

Используемые условные знаки и обозначения:

-  - характерная точка планируемой границы публичного сервитута
-  - граница сельского поселения
-  - планируемая граница публичного сервитута
-  - граница кадастрового квартала
-  - газопровод
-  - земельный участок, кадастровый номер
-  - подпись кадастрового квартала

- Республика Мордовия** - наименование субъекта РФ
- Атыурьевский муниципальный район** - наименование муниципального района
- Курташкинское сельское поселение** - наименование сельского поселения
- с. Курташки** - наименование населенного пункта



Используемые условные знаки и обозначения:

- 1 - характерная точка планируемой границы публичного сервитута
- (red line) - планируемая граница публичного сервитута
- (blue line) - граница населенного пункта
- (green line) - граница кадастрового квартала
- (black line) - газопровод
- 13:02:0108001:89 - земельный участок, кадастровый номер
- 13:02:0108001 - подпись кадастрового квартала

- Республика Мордовия - наименование субъекта РФ
- Курташкинское сельское поселение - наименование сельского поселения
- Атюрьевский муниципальный район - наименование муниципального района

Схема расположения границ публичного сервитута

Лист 2



Используемые условные знаки и обозначения:

14 - характерная точка планируемой границы публичного сервитута

13:02:0108001 - подпись кадастрового квартала

— планируемая граница публичного сервитута

— граница населенного пункта

— граница кадастрового квартала

— газопровод

13:02:0108001:167 - земельный участок, кадастровый номер

Республика Мордовия - наименование субъекта РФ

**Атюрьевский
муниципальный район
Курташкинское
сельское поселение
с. Курташки**

- наименование муниципального района

- наименование сельского поселения

- наименование населенного пункта

Раздел 4

Схема расположения границ публичного сервитута

Лист 3



Республика Мордовия
 Атюрьевский муниципальный район
 Курташкинское сельское поселение
 с. Курташки
 13:02:0108001

Используемые условные знаки и обозначения:

- 36 - характерная точка планируемой границы публичного сервитута
- 13:02:0108001 - подпись кадастрового квартала
- планируемая граница публичного сервитута
- граница населенного пункта
- граница кадастрового квартала

Масштаб 1 : 2000

- с. Курташки - наименование населенного пункта
- газопровод
- 13:02:0108001:188 - земельный участок, кадастровый номер

- Республика Мордовия - наименование субъекта РФ
- Атюрьевский муниципальный район - наименование муниципального района
- Курташкинское сельское поселение - наименование сельского поселения



Используемые условные знаки и обозначения:

Масштаб 1 : 2000

- 68 - характерная точка планируемой границы публичного сервитута
- 13:02:0108001 - подпись кадастрового квартала
- планируемая граница публичного сервитута
- граница населенного пункта
- граница кадастрового квартала
- газопровод
- 13:02:0108001:188 - земельный участок, кадастровый номер

- Республика Мордовия** - наименование субъекта РФ
- Атюрьевский муниципальный район** - наименование муниципального района
- Курташкинское сельское поселение** - наименование сельского поселения
- с. Курташки** - наименование населенного пункта

Раздел 4

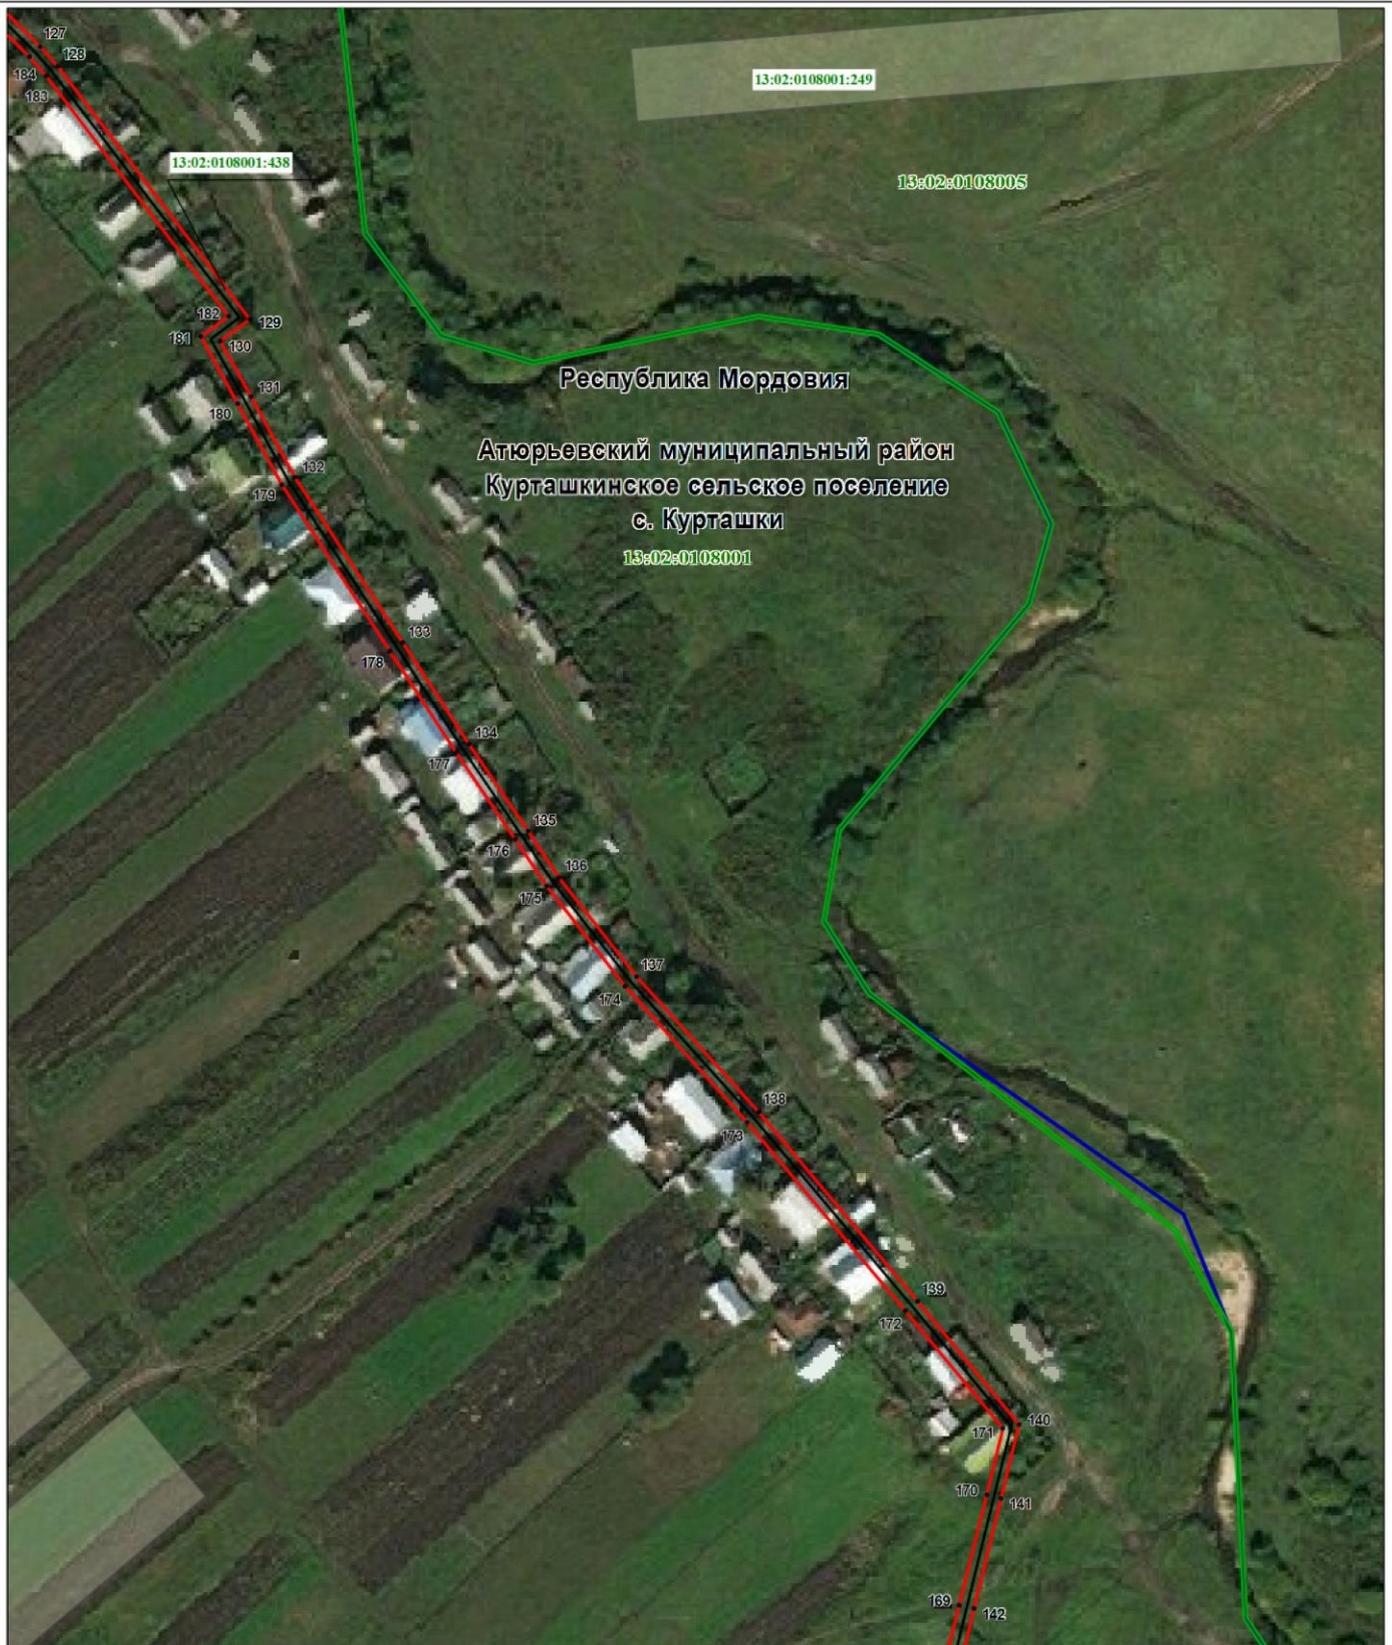
Схема расположения границ публичного сервитута

Лист 5



Используемые условные знаки и обозначения:

- 80 - характеристическая точка планируемой границы публичного сервитута
- 13:02:0108001 - планируемая граница публичного сервитута
- - граница населенного пункта
- - граница кадастрового квартала
- 13:02:0108001:188 - земельный участок, кадастровый номер
- Республика Мордовия - наименование субъекта РФ
- с. Курташки - наименование населенного пункта
- (with red line) - газопровод
- Атюрьевский муниципальный район - наименование муниципального района
- Курташкинское сельское поселение - наименование сельского поселения



Масштаб 1 : 2000

Используемые условные знаки и обозначения:

- характерная точка планируемой границы публичного сервитута
- 13:02:0108001 - подпись кадастрового квартала
- планируемая граница публичного сервитута
- граница населенного пункта
- граница кадастрового квартала
- газопровод
- 13:02:0108001:188 - земельный участок, кадастровый номер

- Республика Мордовия** - наименование субъекта РФ
- Атюрьевский муниципальный район** - наименование муниципального района
- Курташкинское сельское поселение** - наименование сельского поселения
- с. Курташки** - наименование населенного пункта



Используемые условные знаки и обозначения:

 
- 210 - характерная точка планируемой границы публичного сервитута
- - планируемая граница публичного сервитута
- - граница населенного пункта
- - граница кадастрового квартала
- газопровод
- 13:02:0108001:281 - земельный участок, кадастровый номер
- 13:02:0108001 - подпись кадастрового квартала

- Республика Мордовия** - наименование субъекта РФ
- Атюрьевский муниципальный район** - наименование муниципального района
- Курташкинское сельское поселение** - наименование сельского поселения
- с. Курташки** - наименование населенного пункта



Масштаб 1 : 1000

Используемые условные знаки и обозначения:

- 220 - характерная точка планируемой границы публичного сервитута
-  - планируемая граница публичного сервитута
-  - газопровод
-  - земельный участок, кадастровый номер
-  - подпись кадастрового квартала

Республика Мордовия
Атюрьевский
муниципальный район
Курташкинское
сельское поселение
с. Курташки

- наименование субъекта РФ
- наименование муниципального района
- наименование сельского поселения
- наименование населенного пункта



- Используемые условные знаки и обозначения:
- 229 - характерная точка планируемой границы публичного сервитута
 - планируемая граница публичного сервитута
 - газопровод
 - 13:02:0108001:505 - земельный участок, кадастровый номер
 - 13:02:0108001 - подпись кадастрового квартала

- Республика Мордовия** - наименование субъекта РФ
- Атюрьевский муниципальный район** - наименование муниципального района
- Курташкинское сельское поселение** - наименование сельского поселения
- с. Курташки** - наименование населенного пункта

Масштаб 1 : 1000



Республика Мордовия
 Атюрьевский муниципальный район
 Курташкинское сельское поселение
 с. Курташки

Масштаб 1 : 1000

Используемые условные знаки и обозначения:

- 252 - характеристическая точка планируемой границы публичного сервитута
- планируемая граница публичного сервитута
- газопровод
- 13:02:0108001:505 - земельный участок, кадастровый номер
- 13:02:0108001 - подпись кадастрового квартала

Республика Мордовия
Атюрьевский муниципальный район
Курташкинское сельское поселение
с. Курташки

- наименование субъекта РФ
- наименование муниципального района
- наименование сельского поселения
- наименование населенного пункта



Масштаб 1 : 1000

Используемые условные знаки и обозначения:

- 331 - характерная точка планируемой границы публичного сервитута
- планируемая граница публичного сервитута
- газопровод
- 13:02:0108001:20 - земельный участок, кадастровый номер
- 13:02:0108001 - подпись кадастрового квартала

Республика Мордовия
Атюрьевский
муниципальный район
Курташкинское
сельское поселение
с. Курташки

- наименование субъекта РФ
- наименование муниципального района
- наименование сельского поселения
- наименование населенного пункта



Масштаб 1 : 1000

Используемые условные знаки и обозначения:

- 332 - характерная точка планируемой границы публичного сервитута
- (красная линия) - планируемая граница публичного сервитута
- (черная линия) - газопровод
- 13:02:0108001:28 - земельный участок, кадастровый номер
- 13:02:0108001 - подпись кадастрового квартала

 
- Республика Мордовия - наименование субъекта РФ
- Атюрьевский муниципальный район - наименование муниципального района
- Курташкинское сельское поселение - наименование сельского поселения
- с. Курташки - наименование населенного пункта

Раздел 4
Схема расположения границ публичного сервитута

Лист 13



Используемые условные знаки и обозначения:

- | | | | | | | | | | | |
|--|--|--|--|---|--|--|---|--|---|--|
|  - характеристическая точка планируемой |  - границы публичного сервитута |  - планируемая граница публичного сервитута |  - граница населенного пункта |  - граница кадастрового квартала |  - газопровод |  - земельный участок, кадастровый номер |  - подпись кадастрового квартала |  - наименование субъекта РФ | Атюрьевский муниципальный район |  - наименование муниципального района |
|  - характеристическая точка планируемой |  - границы публичного сервитута |  - планируемая граница публичного сервитута |  - граница населенного пункта |  - граница кадастрового квартала |  - газопровод |  - земельный участок, кадастровый номер |  - подпись кадастрового квартала |  - наименование субъекта РФ | Курташкинское сельское поселение |  - наименование муниципального района |
| | | | | | | | | | |  - наименование сельского поселения |