


Рекламная конструкция № 1. Детальная карта размещения рекламной конструкции в масштабе 1:500

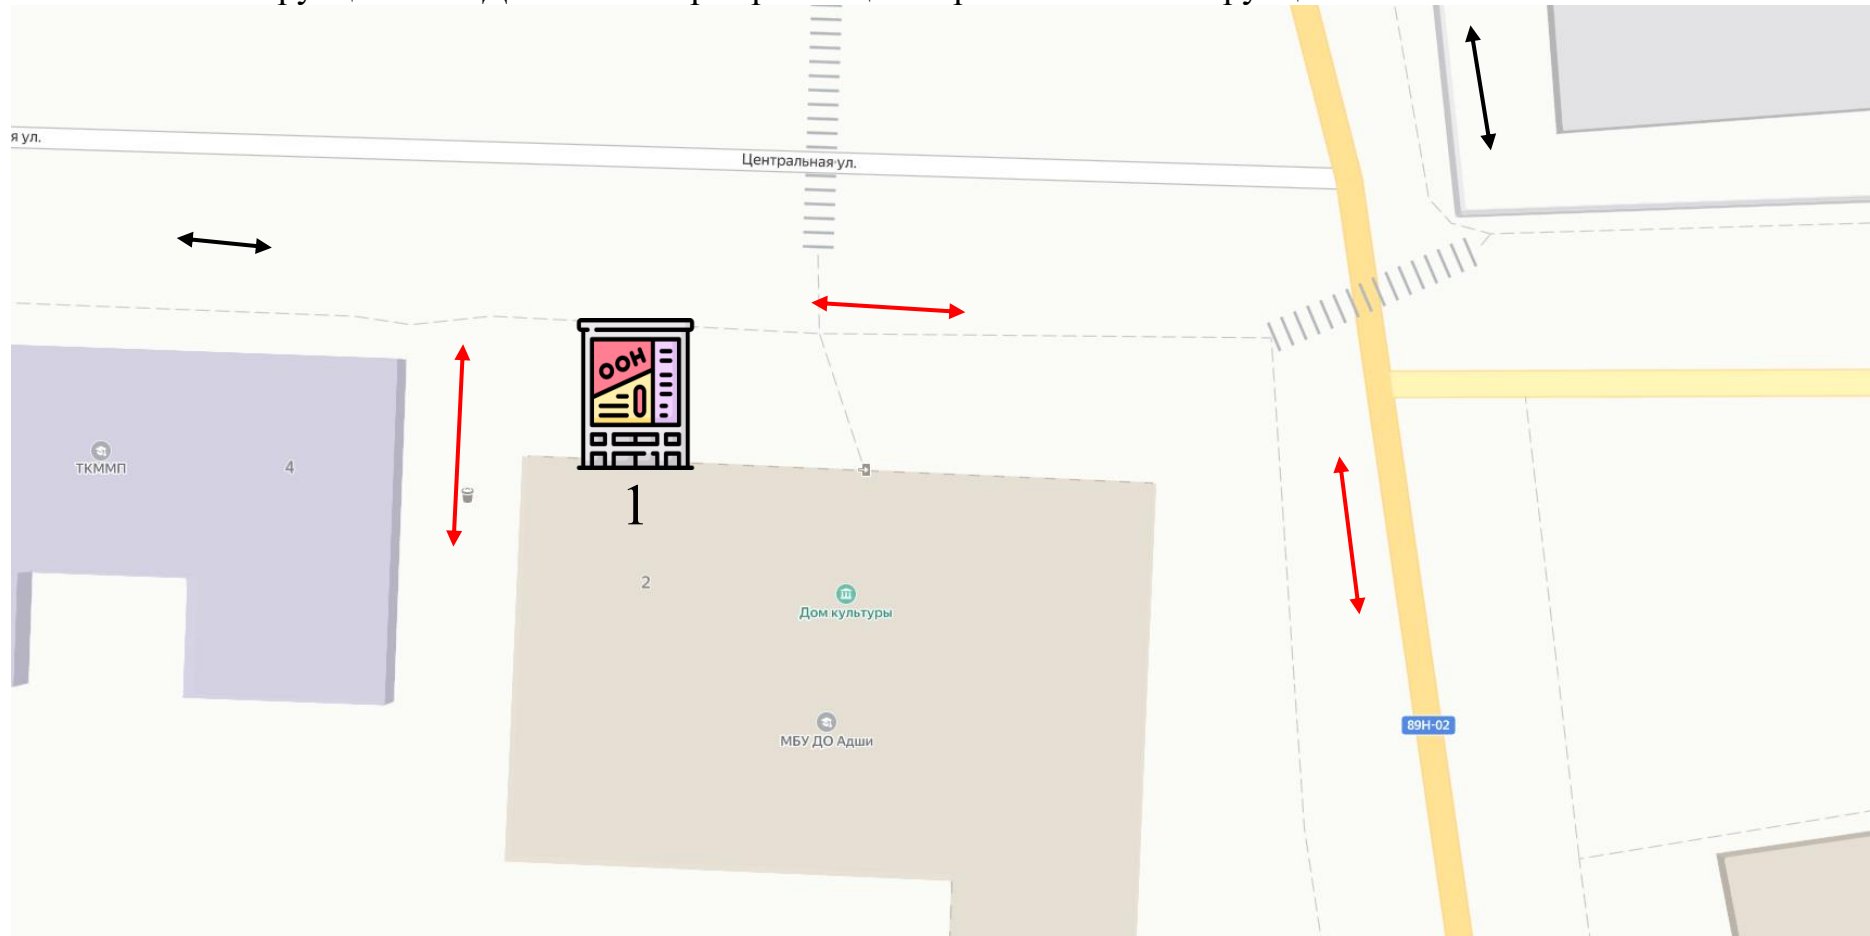

Условные обозначения



Щитовая установка  
собственного изготовления



"Сити формат" (S информационного  
поля 4.32 кв.м.)



Отдельстоящая щитовая  
установка



Щитовая установка на стене



Отдельстоящая щитовая  
установка с подсветкой



Щитовая светодиодная  
установка на стене




Линии электропередачи







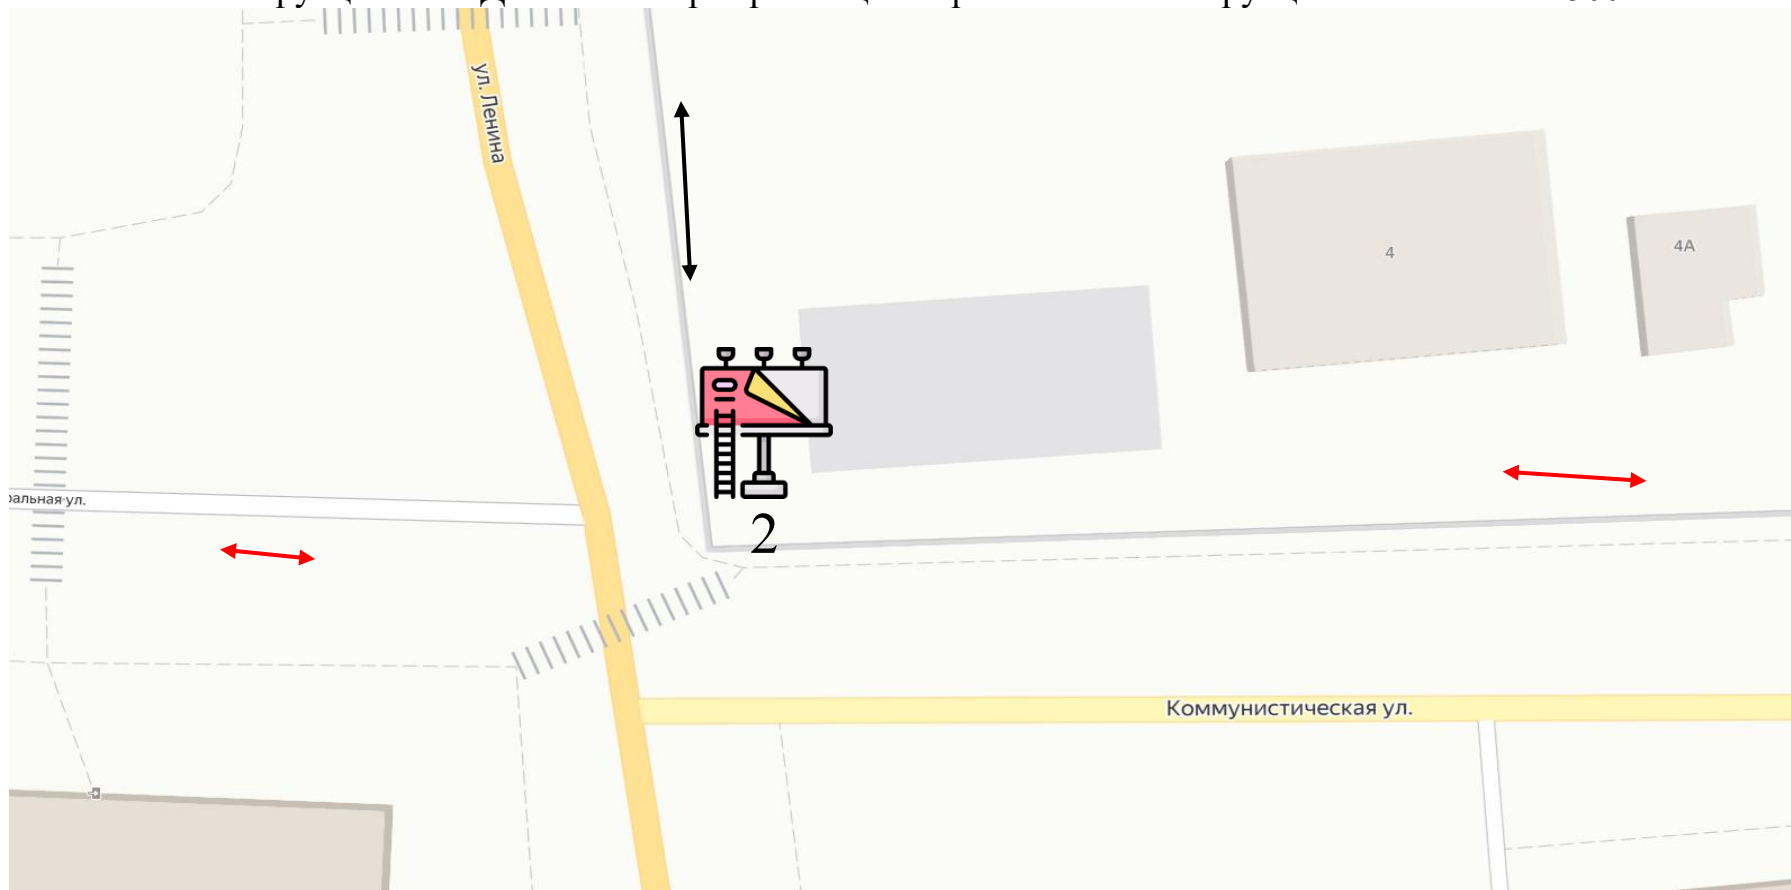



Водопровод

Рекламная конструкция № 2. Детальная карта размещения рекламной конструкции в масштабе 1:500











Условные обозначения

- |   |   |   |  |
|---|---|---|--|
|  | Щитовая установка<br>собственного изготовления  |  | "Сити формат" (S информационного<br>поля 4.32 кв.м.) |
|  | Отдельстоящая щитовая<br>установка              |  | Щитовая установка на стене                           |
|  | Отдельстоящая щитовая<br>установка с подсветкой |  | Щитовая светодиодная<br>установка на стене           |
|  | Линии электропередачи                           |  | Водопровод   |


Рекламная конструкция № 3. Детальная карта размещения рекламной конструкции в масштабе 1:500









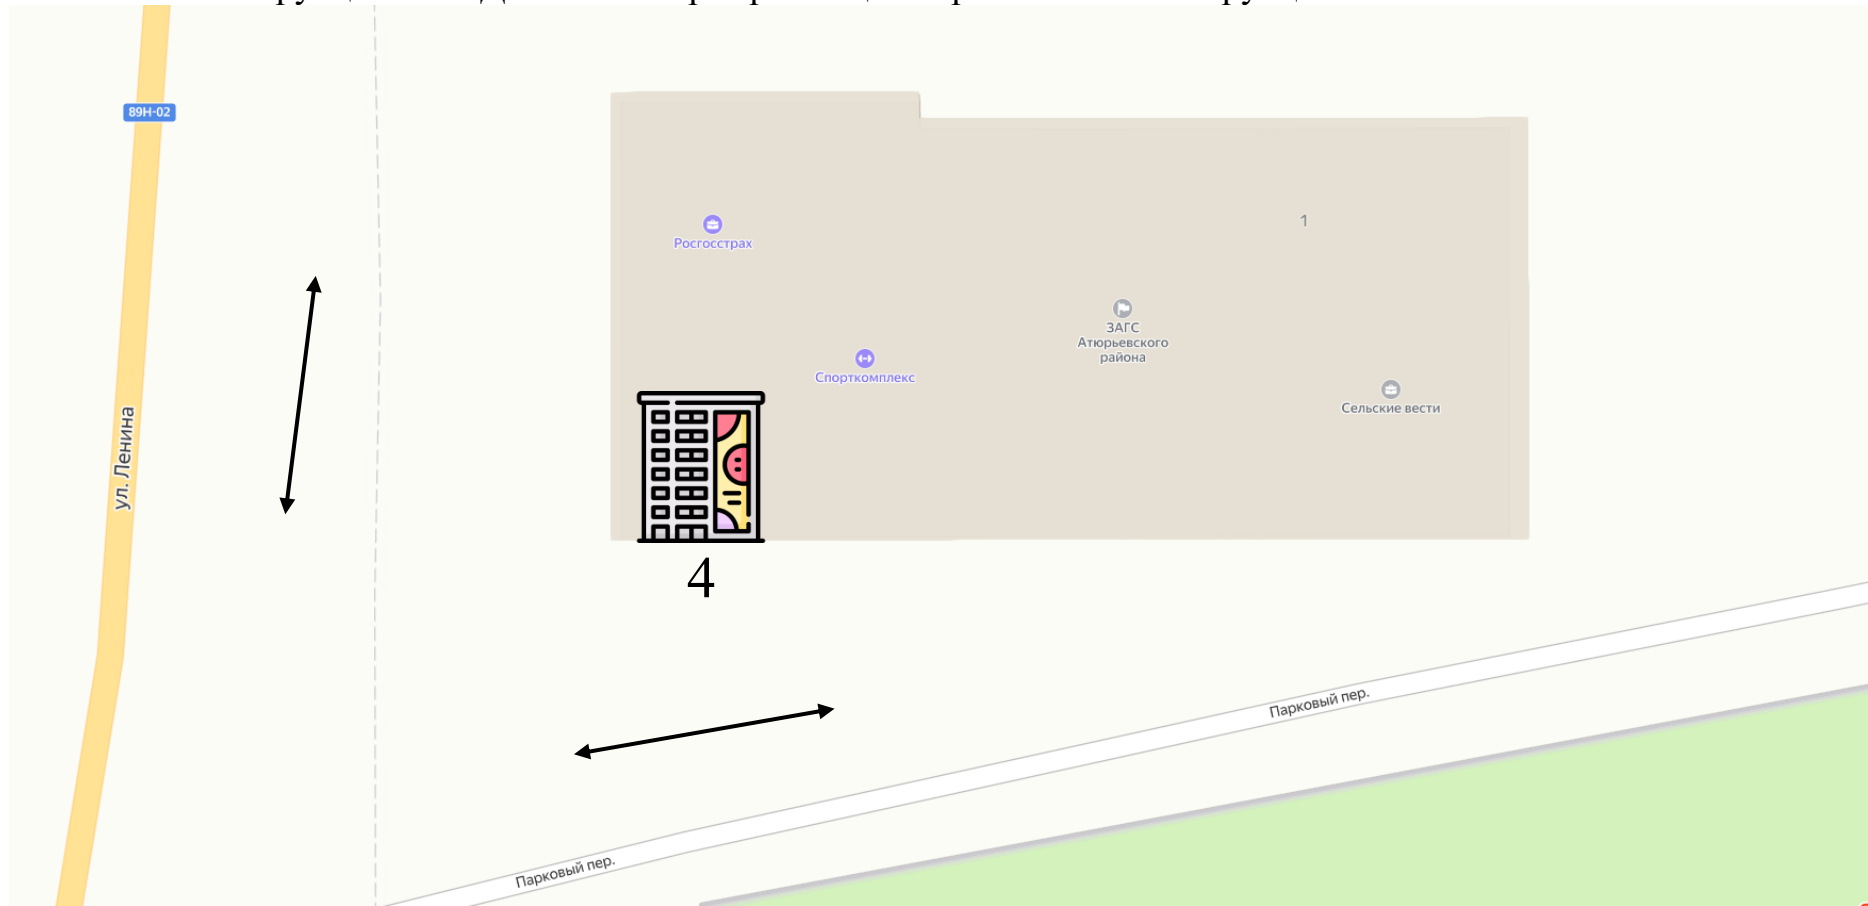

Условные обозначения

- |   |   |   |  |
|---|---|---|--|
|  | Щитовая установка<br>собственного изготовления  |  | "Сити формат" (S информационного<br>поля 4.32 кв.м.) |
|  | Отдельстоящая щитовая<br>установка              |  | Щитовая установка на стене                           |
|  | Отдельстоящая щитовая<br>установка с подсветкой |  | Щитовая светодиодная<br>установка на стене           |
|  | Линии электропередачи                           |  | Водопрвод  |

Рекламная конструкция № 4. Детальная карта размещения рекламной конструкции в масштабе 1:500



Условные обозначения

- |   |   |   |  |
|---|---|---|--|
|  | Щитовая установка<br>собственного изготовления  |  | "Сити формат" (S информационного<br>поля 4.32 кв.м.) |
|  | Отдельстоящая щитовая<br>установка              |  | Щитовая установка на стене                           |
|  | Отдельстоящая щитовая<br>установка с подсветкой |  | Щитовая светодиодная<br>установка на стене           |
|  | Линии электропередачи                           |  | Водопровод   |