

ПОСТАНОВЛЕНИЕ

«02» августа 2024 г.

№ 312

с. Атюрьево

об установлении публичного сервитута
в целях эксплуатации линейного объекта системы
газоснабжения местного значения «Подземный газопровод высокого давления и
надземный газопровод низкого давления по ул. Восточная с.Атюрьево, РМ»
в отношении земельных участков

В соответствии главой V.7 Земельного кодекса Российской Федерации от 25.10.2001 №136-ФЗ, Федеральными законами от 03.08.2018 №342-ФЗ «О внесении изменений в Градостроительный кодекс Российской Федерации и отдельные законодательные акты Российской Федерации», от 06.10.2003 №131-ФЗ «Об общих принципах организации местного самоуправления в Российской Федерации», от 25.10.2001 №137-ФЗ «О введении в действие Земельного кодекса Российской Федерации», от 31.03.1999 № 69-ФЗ «О газоснабжении в Российской Федерации», ходатайства Общества с ограниченной ответственностью «ИНВЕСТ-ТРЕЙДХАУС», учитывая отсутствие заявлений иных правообладателей земельных участков в период публикации сообщения о возможном установлении публичного сервитута, размещенной в газете «Сельские вести» № 29 от 19.07.2024 года, а также на официальном сайте администрации Атюрьевского муниципального района, руководствуясь Уставом Атюрьевского муниципального района, администрация Атюрьевского муниципального района ПОСТАНОВЛЯЕТ:

1. Установить публичный сервитут на срок 49 лет для использования земель и земельных участков в целях эксплуатации линейного объекта системы газоснабжения местного значения «Подземный газопровод высокого давления и надземный газопровод низкого давления по ул. Восточная с.Атюрьево, РМ» (далее соответственно - публичный сервитут, инженерное сооружение), по перечню и в границах согласно приложениям № 1 и № 2;

2. Установить ограничения в использовании земельных участков, в отношении которых установлен публичный сервитут, в соответствии с Постановлением Правительства Российской Федерации «Об утверждении правил охраны газораспределительных сетей» от 20 ноября 2000 г. №878.

3. Публичный сервитут считается установленным со дня внесения сведений о нем в Единый государственный реестр недвижимости.

4. Рекомендовать ООО «ИНВЕСТТРЕЙДХАУС» руководствоваться постановлением Правительства РФ от 20 ноября 2000 года №878 «Об утверждении Правил охраны газораспределительных сетей».

5. Рекомендовать ООО «ИНВЕСТ-ТРЕЙДХАУС» привести земельные участки, указанные в приложении, в состояние, пригодное для их использования в

соответствии с видом разрешенного использования, снести инженерное сооружение, размещенное на основании публичного сервитута, в срок, предусмотренный пунктом 8 статьи 39.50 Земельного кодекса Российской Федерации.

6. Отделу по управлению имуществом и земельными отношениями администрации Атюрьевского муниципального района Республики Мордовия в течение 5 рабочих дней со дня принятия решения об установлении публичного сервитута осуществить мероприятия, в соответствии с пунктом 7 статьи 39.43 Земельного кодекса Российской Федерации.

7. Настоящее постановление вступает в силу со дня его подписания.

И.о. Главы Атюрьевского муниципального
района Республики Мордовия



Е.В. Круглова

Приложение № 1
к Постановлению
администрации
Атюрьевского муниципального
района
№ 312 от «02» августа 2024 г.

ПЕРЕЧЕНЬ

**ЗЕМЕЛЬНЫХ УЧАСТКОВ ДЛЯ УСТАНОВЛЕНИЯ ПУБЛИЧНОГО СЕРВИТУТА В ЦЕЛЯХ
ЭКСПЛУАТАЦИИ ЛИНЕЙНОГО ОБЪЕКТА СИСТЕМЫ ГАЗОСНАБЖЕНИЯ МЕСТНОГО
ЗНАЧЕНИЯ «ПОДЗЕМНЫЙ ГАЗОПРОВОД ВЫСОКОГО ДАВЛЕНИЯ И НАДЗЕМНЫЙ
ГАЗОПРОВОД НИЗКОГО ДАВЛЕНИЯ ПО УЛ. ВОСТОЧНАЯ С. АТЮРЬЕВО, РМ»**

Адрес или иное описание местоположения земельного участка	Кадастровый номер земельного участка
Республика Мордовия, Атюрьевский район, с. Атюрьево	13:02:0101005:2046
Республика Мордовия, Атюрьевский район, с. Атюрьево	13:02:0101005:2048
Республика Мордовия, Атюрьевский район, с. Атюрьево	13:02:0101005

ГРАФИЧЕСКОЕ ОПИСАНИЕ МЕСТОПОЛОЖЕНИЯ ГРАНИЦ

Публичный сервитут на срок 49 лет в пользу ООО «ИНВЕСТ-ТРЕЙДХАУС» (ИНН:7716799274, ОГРН: 1157746640270) в отношении земель и земельных участков в целях эксплуатации линейного объекта системы газоснабжения местного значения

«Подземный газопровод высокого давления и надземный газопровод низкого давления по ул. Восточная с.Атюрьево, РМ»


(наименование объекта, местоположение границ которого описано (далее - объект)

Раздел 1

Сведения об объекте

№ п/п	Характеристики объекта	Описание характеристик
1	2	3
1	Местоположение объекта	Республика Мордовия, Атюрьевский район, Атюрьевское сельское поселение, с.Атюрьево
2	Площадь объекта +/- величина погрешности определения площади (Р+/- Дельта Р)	864 кв.м ± 6 кв.м
3	Иные характеристики объекта	Публичный сервитут на срок 49 лет в пользу ООО «ИНВЕСТ-ТРЕЙДХАУС» (ИНН: 7716799274, ОГРН: 1157746640270) в отношении земель и земельных участков в целях эксплуатации линейного объекта системы газоснабжения местного значения «Подземный газопровод высокого давления и надземный газопровод низкого давления по ул. Восточная с.Атюрьево, РМ» в соответствии со статьей 3.6 Федерального закона от 25.10.2001 № 137-ФЗ «О введении в действие Земельного кодекса Российской Федерации».

Схема расположения границ публичного сервитута

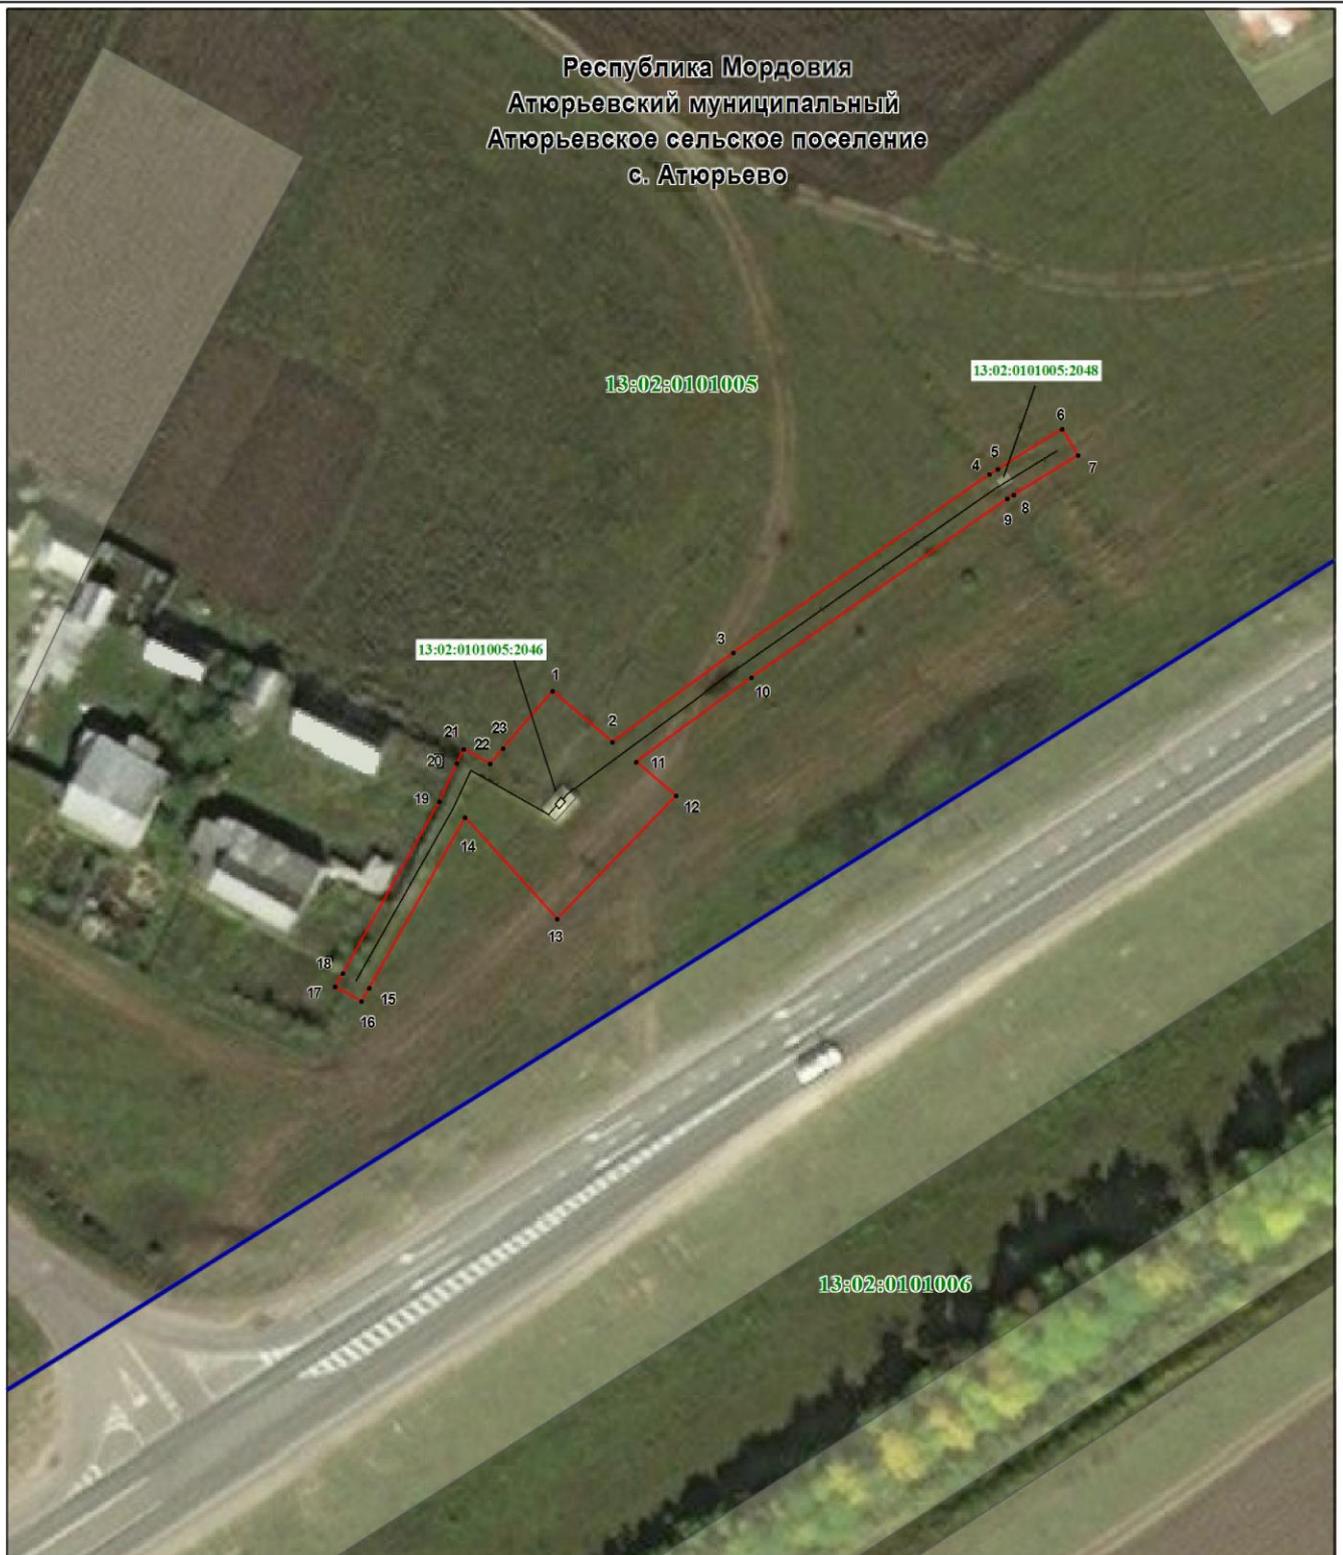

Масштаб 1 : 1000

Используемые условные знаки и обозначения:

- 1 - характеристическая точка планируемой границы публичного сервитута
- - планируемая граница публичного сервитута
- - граница населенного пункта
- - газопровод
- 13:02:0101005:2046 - земельный участок, кадастровый номер
- 13:02:0101005 - подпись кадастрового квартала
- Республика Мордовия** - наименование субъекта РФ

- Атыюревский муниципальный район** - наименование муниципального района
- Атыюревское сельское поселение** - наименование сельского поселения
- с. Атыюрево** - наименование населенного пункта